


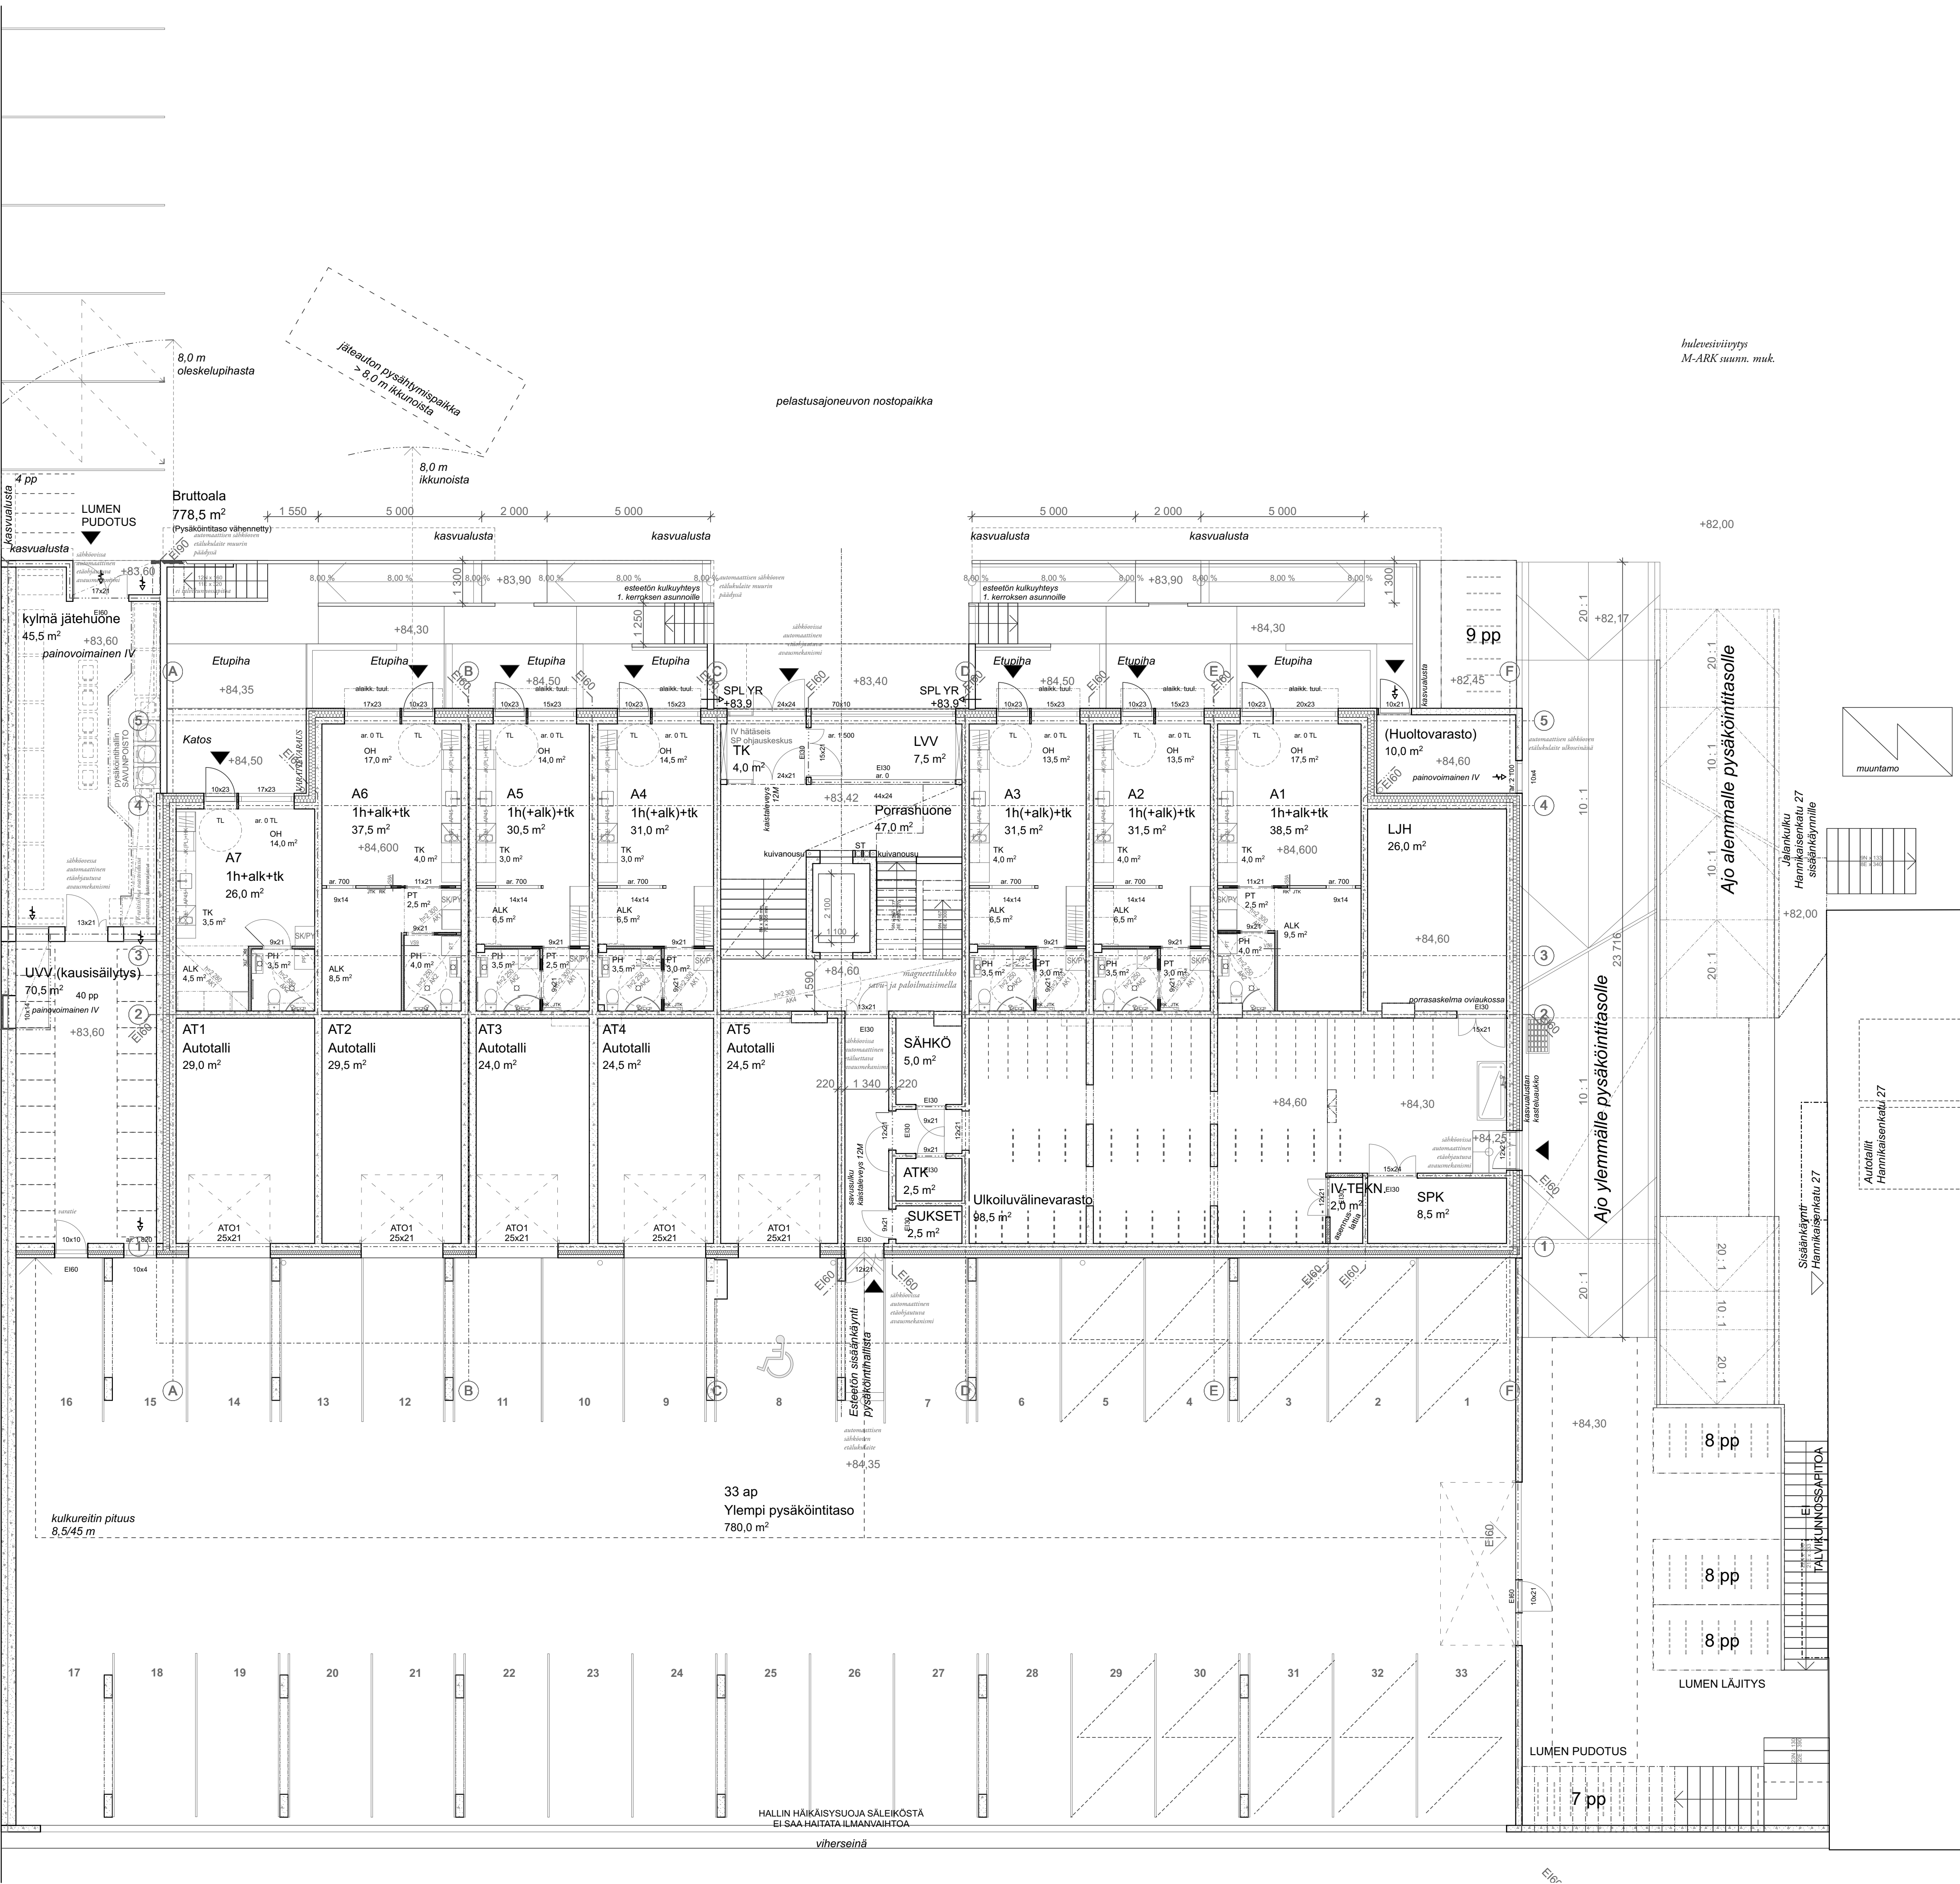



RAKENNUKSEN PALOLUOKKA ON P1.
RAKENNUKSESSA ON KONEellinen ILMANVAIHTO.
RAKENNUS ON LIITETTY KAUPUNGIN VESI- JA VIEMÄRI SEKÄ KAUKOLÄMPÖVERKKOON.
RAKENNUS ON VARUSTETTU VERKKOVIRTAAN KYTKETTYLLÄ PALOVAROITTIMILLA JA KUIVANOUSULLA.


N2000-KORKEUSJÄRJESTELMÄ
ETRS-GK26 TASOKORDINAATISTO

Revisio

Päivämäärä

Muutos

Kaupunginosa/Kylä 3	Korttel/Tila 2	Tontti 11	Viranomaisten merkinnät		
Rakennustoimenpide Uudisrakennus			Piirustuslaji Pääpiirustus	Juokseva nro 4 /25	
Rakennuskohde As. Oy Aallonharja Hannikaisenkatu 27-29 40100 Jyväskylä			Piirustuksen sisältö POHJAPIIRUSTUS, 1-KERROS	Mittakaava 1:100	
Suunnittelutoimiston tiedot AOR Arkkitehdit Oy			Hallin. kiint. (nro) -	Hallinnollinen kiinteistö (nimi) -	
Liisankatu 27 F 26 00170 HELSINKI			Kiinteistö (nro) 179-1-2-11	Hankennumero ja nimi 030 Hannikaisenkatu 27-29	
etunimi.sukunimi@aor.fi			Rakennus (nro) -	Rakennus (nimi) As. Oy Aallonharja	
Piirittäjä -	Pääsuunnittelija Mikki Ristola, arkkitehti	Työnumero 030	Piirustusnumero 003-001	Muutosnro	
Päivämäärä 3.2.2022	Rakennussuunnittelija Mikko Raatikainen, arkkitehti		Tiedostonimi HANNIKAISENKATU_27-29		

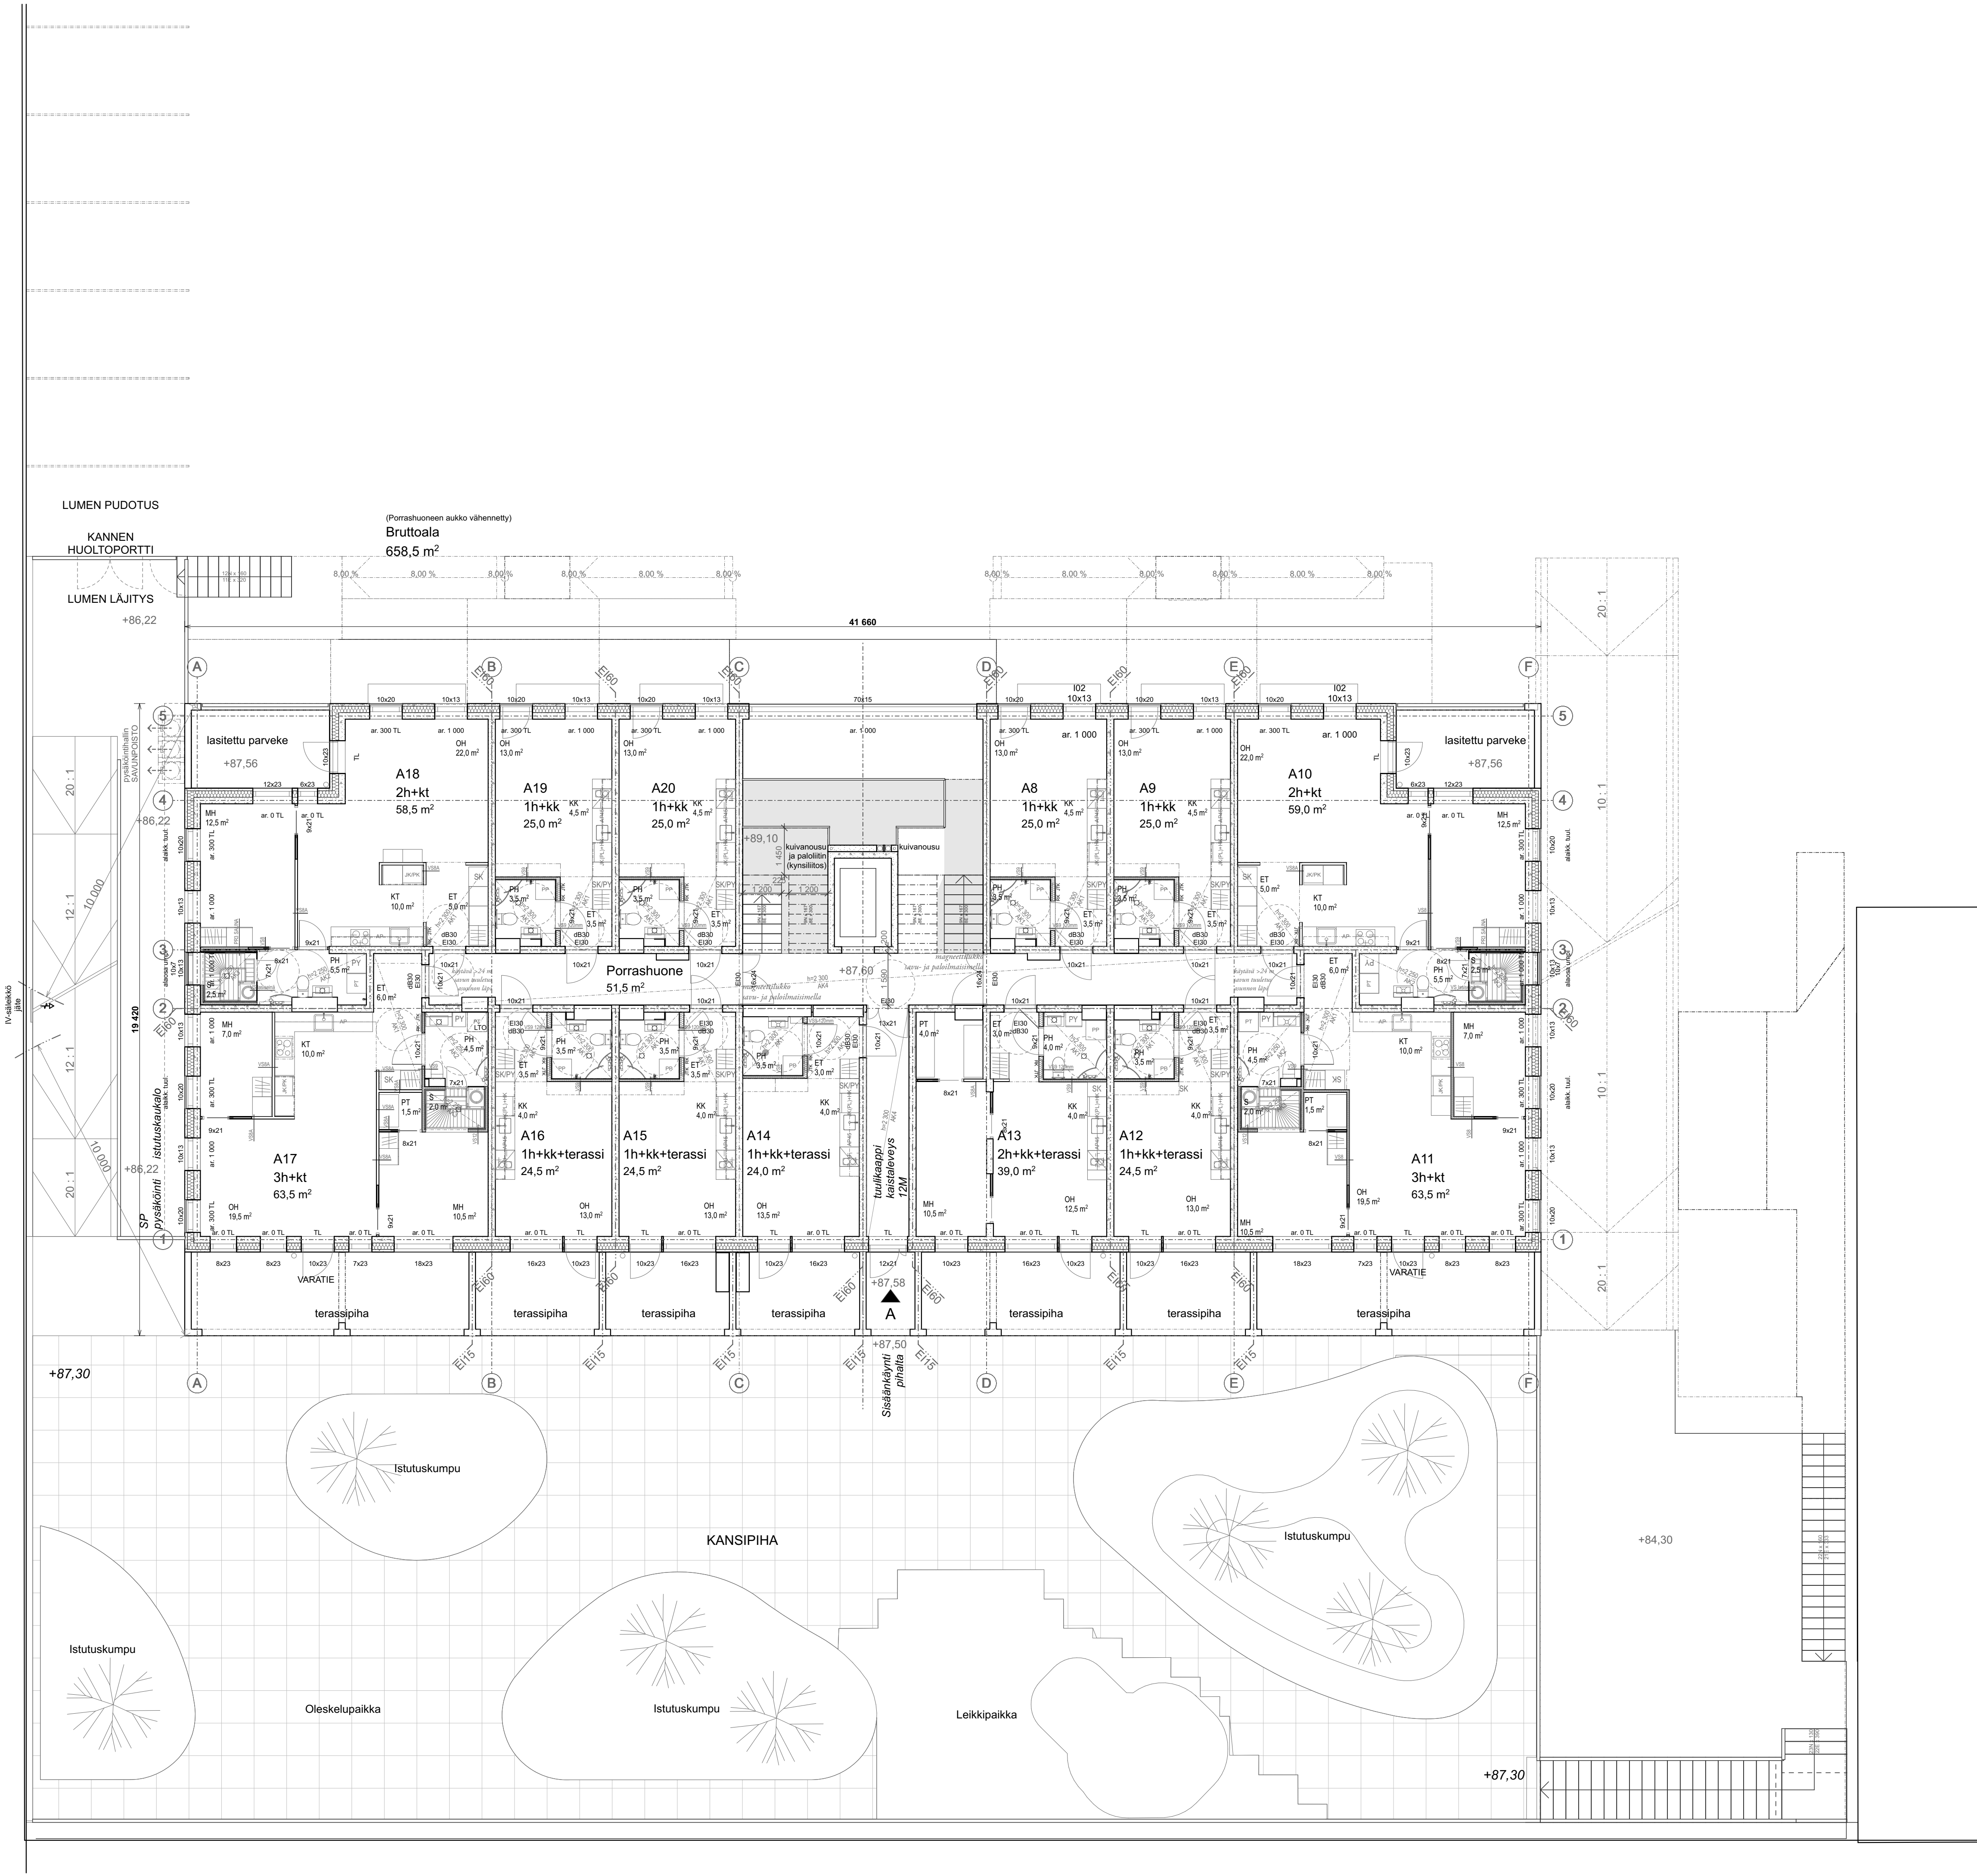


RAKENNUKSEN PALOLUOKKA ON P1.
RAKENNUKSESSA ON KONEELLINEN ILMANVAIHTO.
RAKENNUS ON LIITETTY KAUPUNGIN VESI- JA VIEMÄRI SEKÄ KAUKOLÄMPÖVERKKOON.
RAKENNUS ON VARUSTETTU VERKKOVIRTAAN KYTKETTYLLÄ PALOVAROITTIMILLA JA KUIVANOUSULLA.

N2000-KORKEUSJÄRJESTELMÄ
ETRS-GK26 TASAKORDINAATISTO

Revisio Päivämäärä Muutos

Kaupunginosa/Kylä 3	Korttel/Tila 2	Tontti 11	Viranomaisten merkinnät	
Rakennustoimenpide Uudisrakennus			Piirustustyyli Pääpiirustus	Juokseva nro 5 /25
Rakennuskohde As. Oy Aallonharja Hannikaisenkatu 27-29 40100 Jyväskylä			Piirustuksen sisältö POHJAPIIRUSTUS, 2-KERROS	Mittakaava 1:100
Suunnittelutoimiston tiedot AOR Arkkitehdit Oy			Hallin. kiint. (nro) -	Hallinnollinen kiinteistö (nimi) -
Liisankatu 27 F 26 00170 HELSINKI			Kiinteistö (nro) 179-1-2-11	Hankenumero ja nimi 030 Hannikaisenkatu 27-29
etunimi.sukunimi@aar.fi			Rakennus (nimi) -	Rakennus (nimi) As. Oy Aallonharja
Piirittäjä -	Pääsuunnittelija Mikki Ristola, arkkitehti	Työnumero 030	Piirustusnumero 003-002	Muutosnro -
Päivämäärä 3.2.2022	Rakennussuunnittelija Mikko Raatikainen, arkkitehti	Tiedostonimi HANNIKAISENKATU_27-29		

ARK

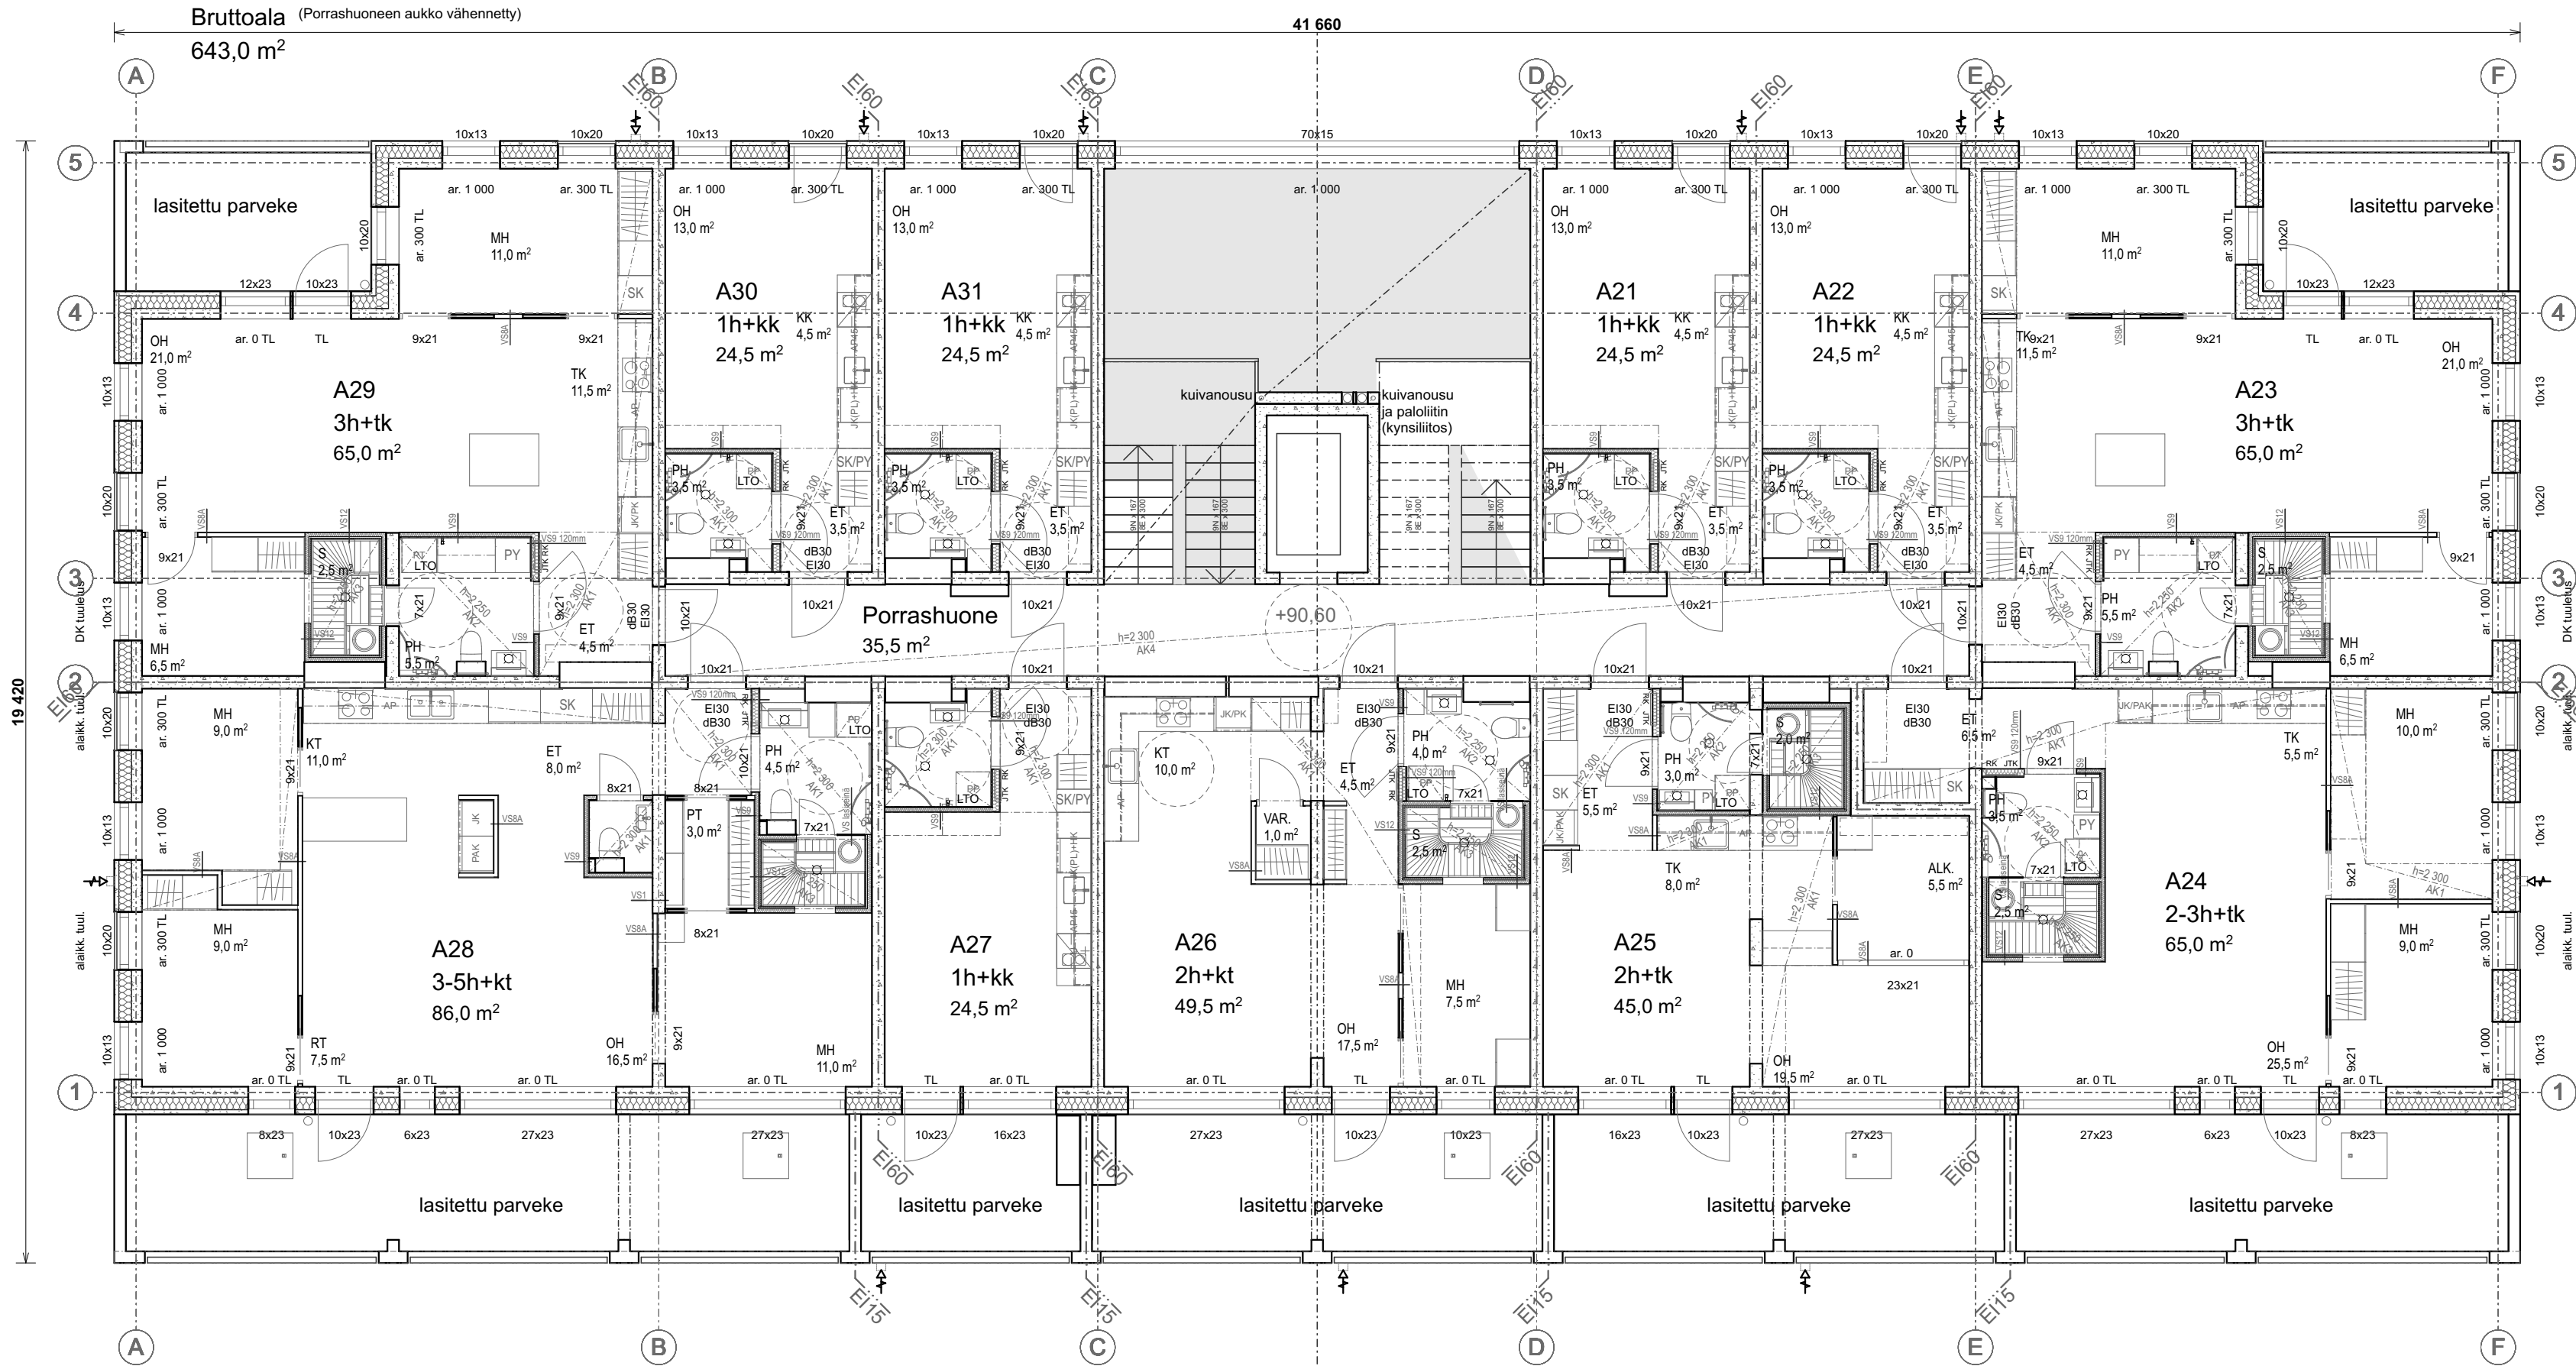

RAKENNUKSEN PALOLUOKKA ON P1.
RAKENNUKSESSA ON KONEELLINEN ILMANVAIHTO.
RAKENNUS ON LIITETTY KAUPUNGIN VESI- JA VIEMÄRI SEKÄ KAUKOLÄMPÖVERKKOON.
RAKENNUS ON VARUSTETTU VERKKOVIRTAAN KYTKETYYLLÄ PALOVAROITTIMILLA JA KUIVANOUSULLA.

N2000-KORKEUSJÄRJESTELMÄ
ETRS-GK26 TASOKORDINAATISTO

Revisio Päivämäärä Muutos

Kaupunginosa/Kylä 3	Kortteli/Tila 2	Tontti 11	Viranomaisten merkinnät	
Rakennustoimenpide Uudisrakennus			Piirustuslaji Pääpiirustus	Juokseva nro 6 / 25
Rakennuskohde As. Oy Aallonharja Hannikaisenkatu 27-29 40100 Jyväskylä			Piirustuksen sisältö POHJAPIIRUSTUS, 3-KERROS	Mittakaava 1:100
Suunnittelutoimiston tiedot AOR Arkkitehdit Oy			Hallin. kiint. (nro) -	Hallinnollinen kiinteistö (nimi) -
Liisankatu 27 F 26 00170 HELSINKI			Kiinteistö (nro) 179-1-2-11	Hankenumero ja nimi 030 Hannikaisenkatu 27-29
etunimi.sukunimi@aor.fi			Rakennus (nro) -	Rakennus (nimi) As. Oy Aallonharja
Piirtäjä -	Pääsuunnittelija Mikki Ristola, arkkitehti	Työnumero 030	Suunnitteluala	Piirustusnumero 003-003
Päivämäärä 3.2.2022	Rakennussuunnittelija Mikko Raatikainen, arkkitehti			Muutosnumero HANNIKAISENKATU_27-29


RAKENNUKSEN PALOLUOKKA ON P1.
RAKENNUKSESSA ON KONEELLINEN ILMANVAIHTO.
RAKENNUS ON LIITETTY KAUPUNGIN VESI- JA VIEMÄRI SEKÄ KAUKOLÄMPÖVERKKOON.
RAKENNUS ON VARUSTETTU VERKKOVIRTAAN KYTKETYYLLÄ PALOVAROITTIMILLA JA KUIVANOUSULLA.


N2000-KORKEUSJÄRJESTELMÄ
ETRS-GK26 TASOKORDINAATISTO

Revisio Päivämäärä Muutos

Kaupunginosa/Kylä 3	Kortteli/Tila 2	Tontti 11	Viranomaisten merkinnät	
Rakennustoimenpide Uudisrakennus			Piirustuslaji Pääpiirustus	Juokseva nro 7 /25
Rakennuskohde As. Oy Aallonharja Hannikaisenkatu 27-29 40100 Jyväskylä			Piirustuksen sisältö POHJAPIIRUSTUS, 4-KERROS	Mittakaava 1:100
Suunnittelutoimiston tiedot AOR Arkkitehdit Oy			Hallin. kiint. (nro) -	Hallinnollinen kiinteistö (nimi) -
Liisankatu 27 F 26 00170 HELSINKI			Kiinteistö (nro) 179-1-2-11	Hankenumero ja nimi 030 Hannikaisenkatu 27-29
etunimi.sukunimi@aor.fi			Rakennus (nro) -	Rakennus (nimi) As. Oy Aallonharja
Piirtäjä -	Pääsuunnittelija Mikki Ristola, arkkitehti	Työnumero 030	Suunnitteluala	Piirustusnumero 003-004
Päivämäärä 3.2.2022	Rakennussuunnittelija Mikko Raatikainen, arkkitehti			Muutosnumero HANNIKAISENKATU_27-29

ARK

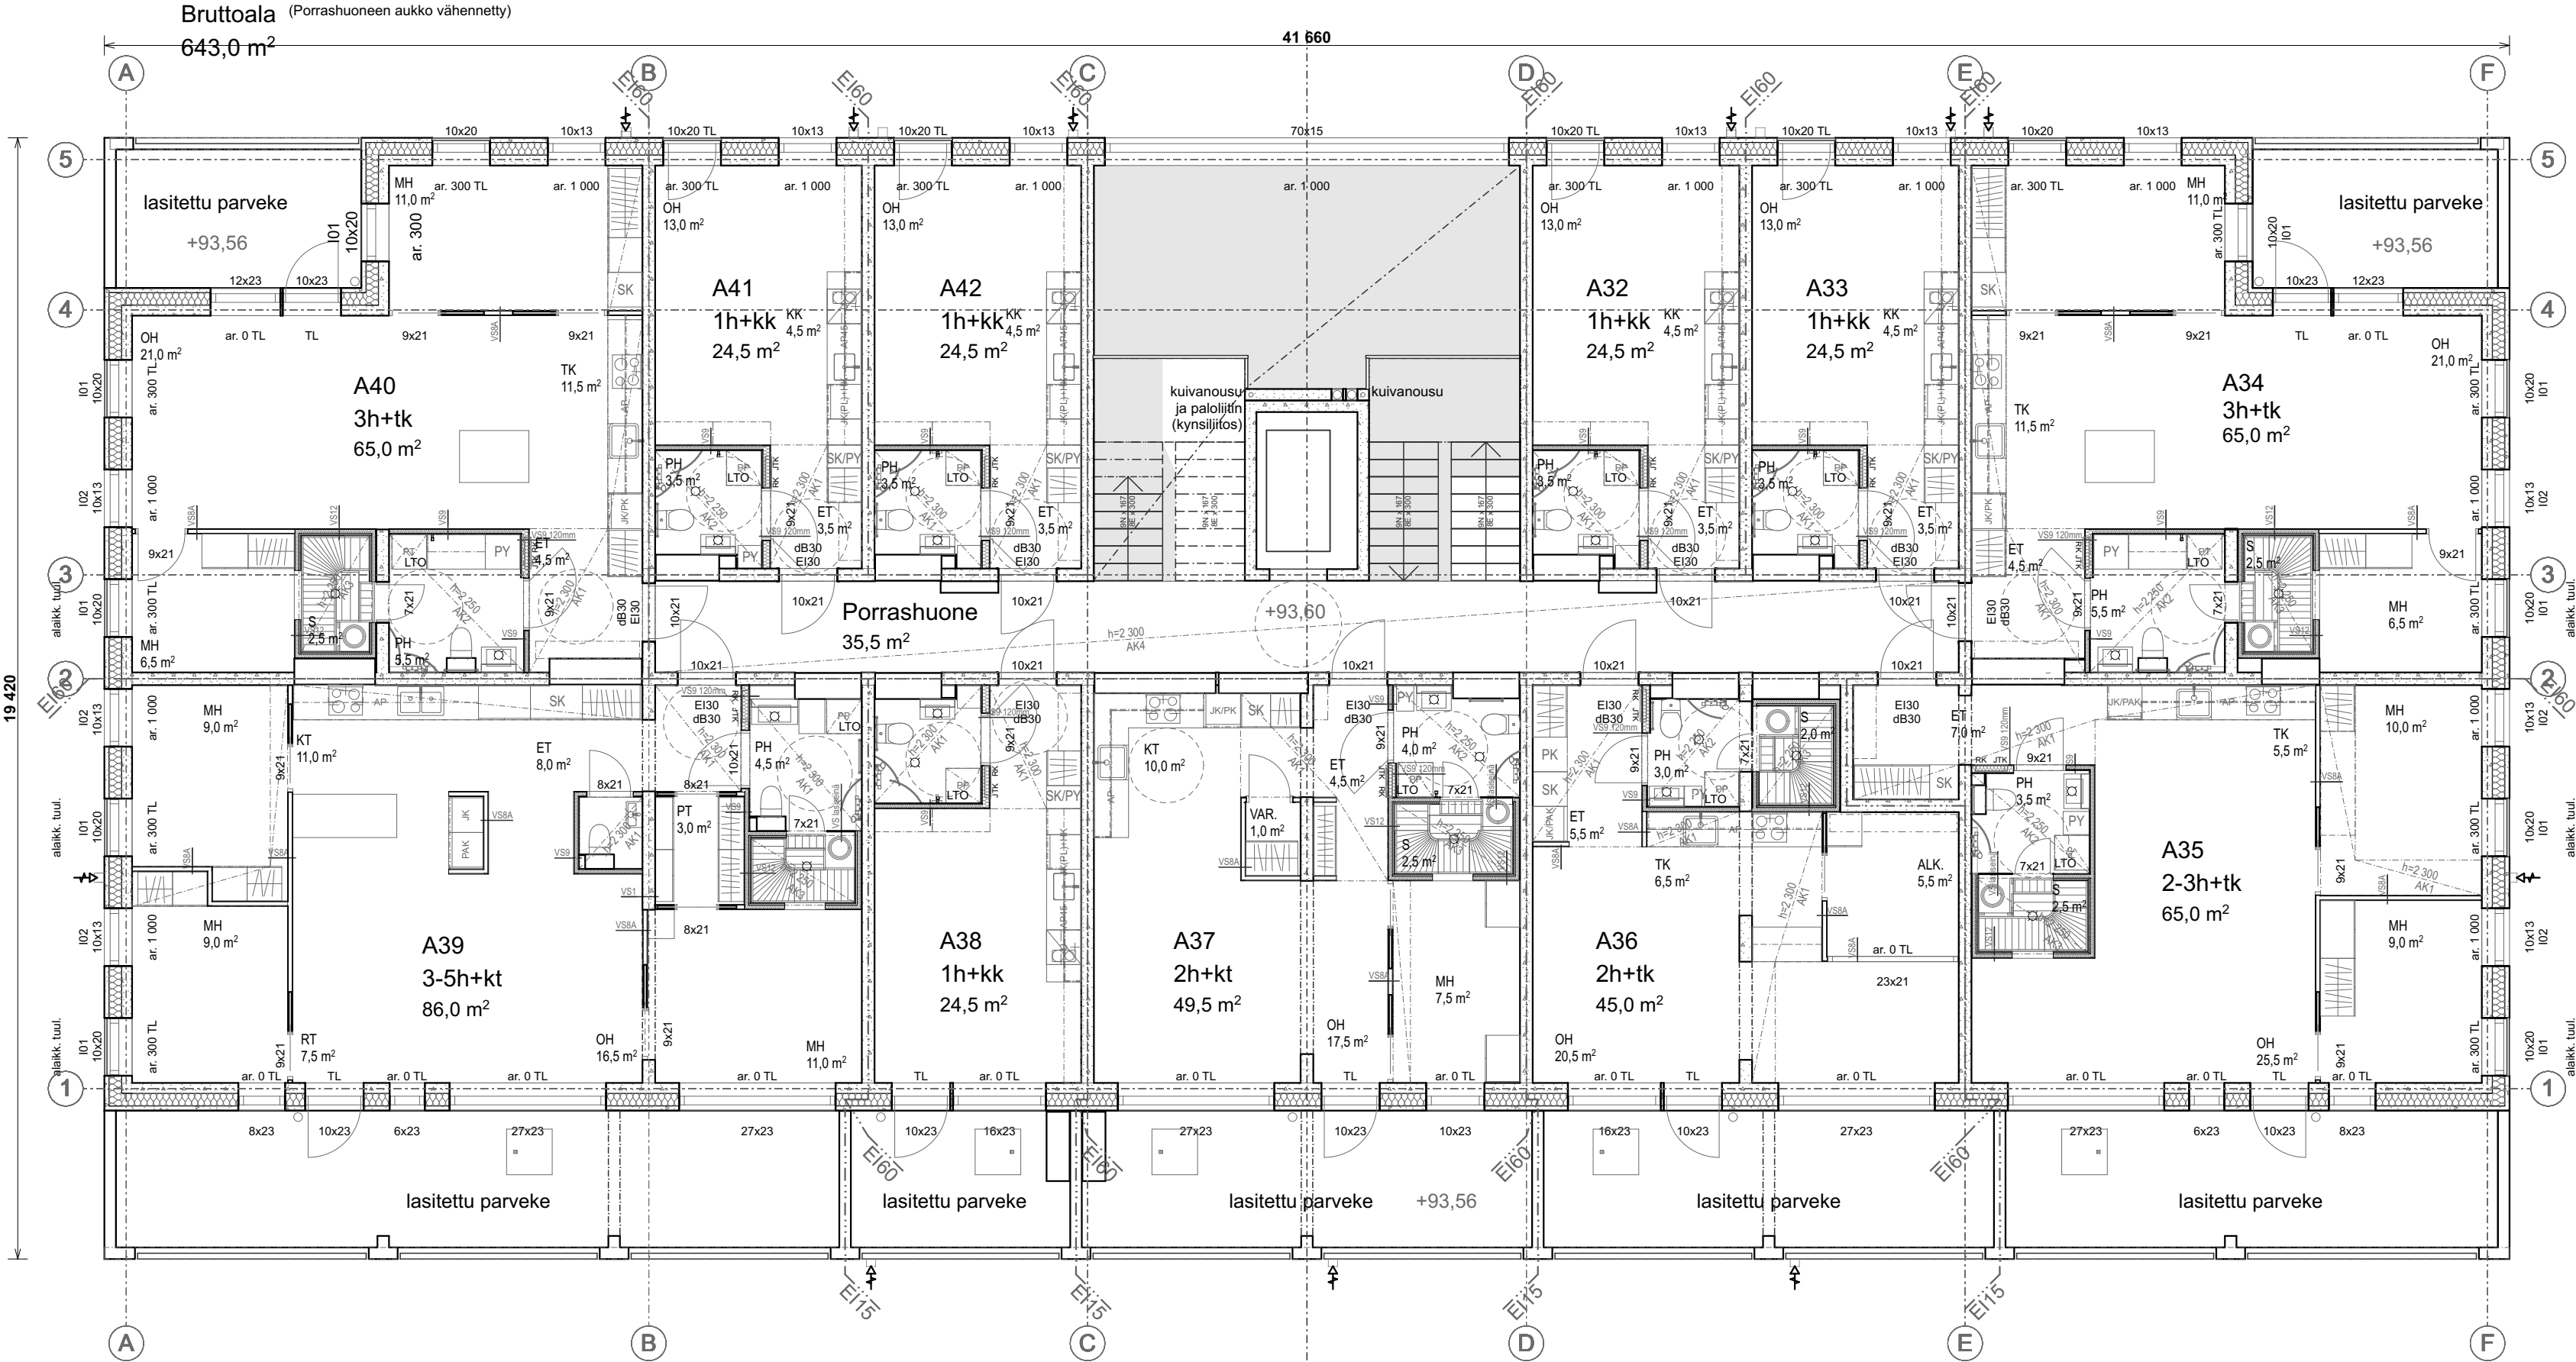

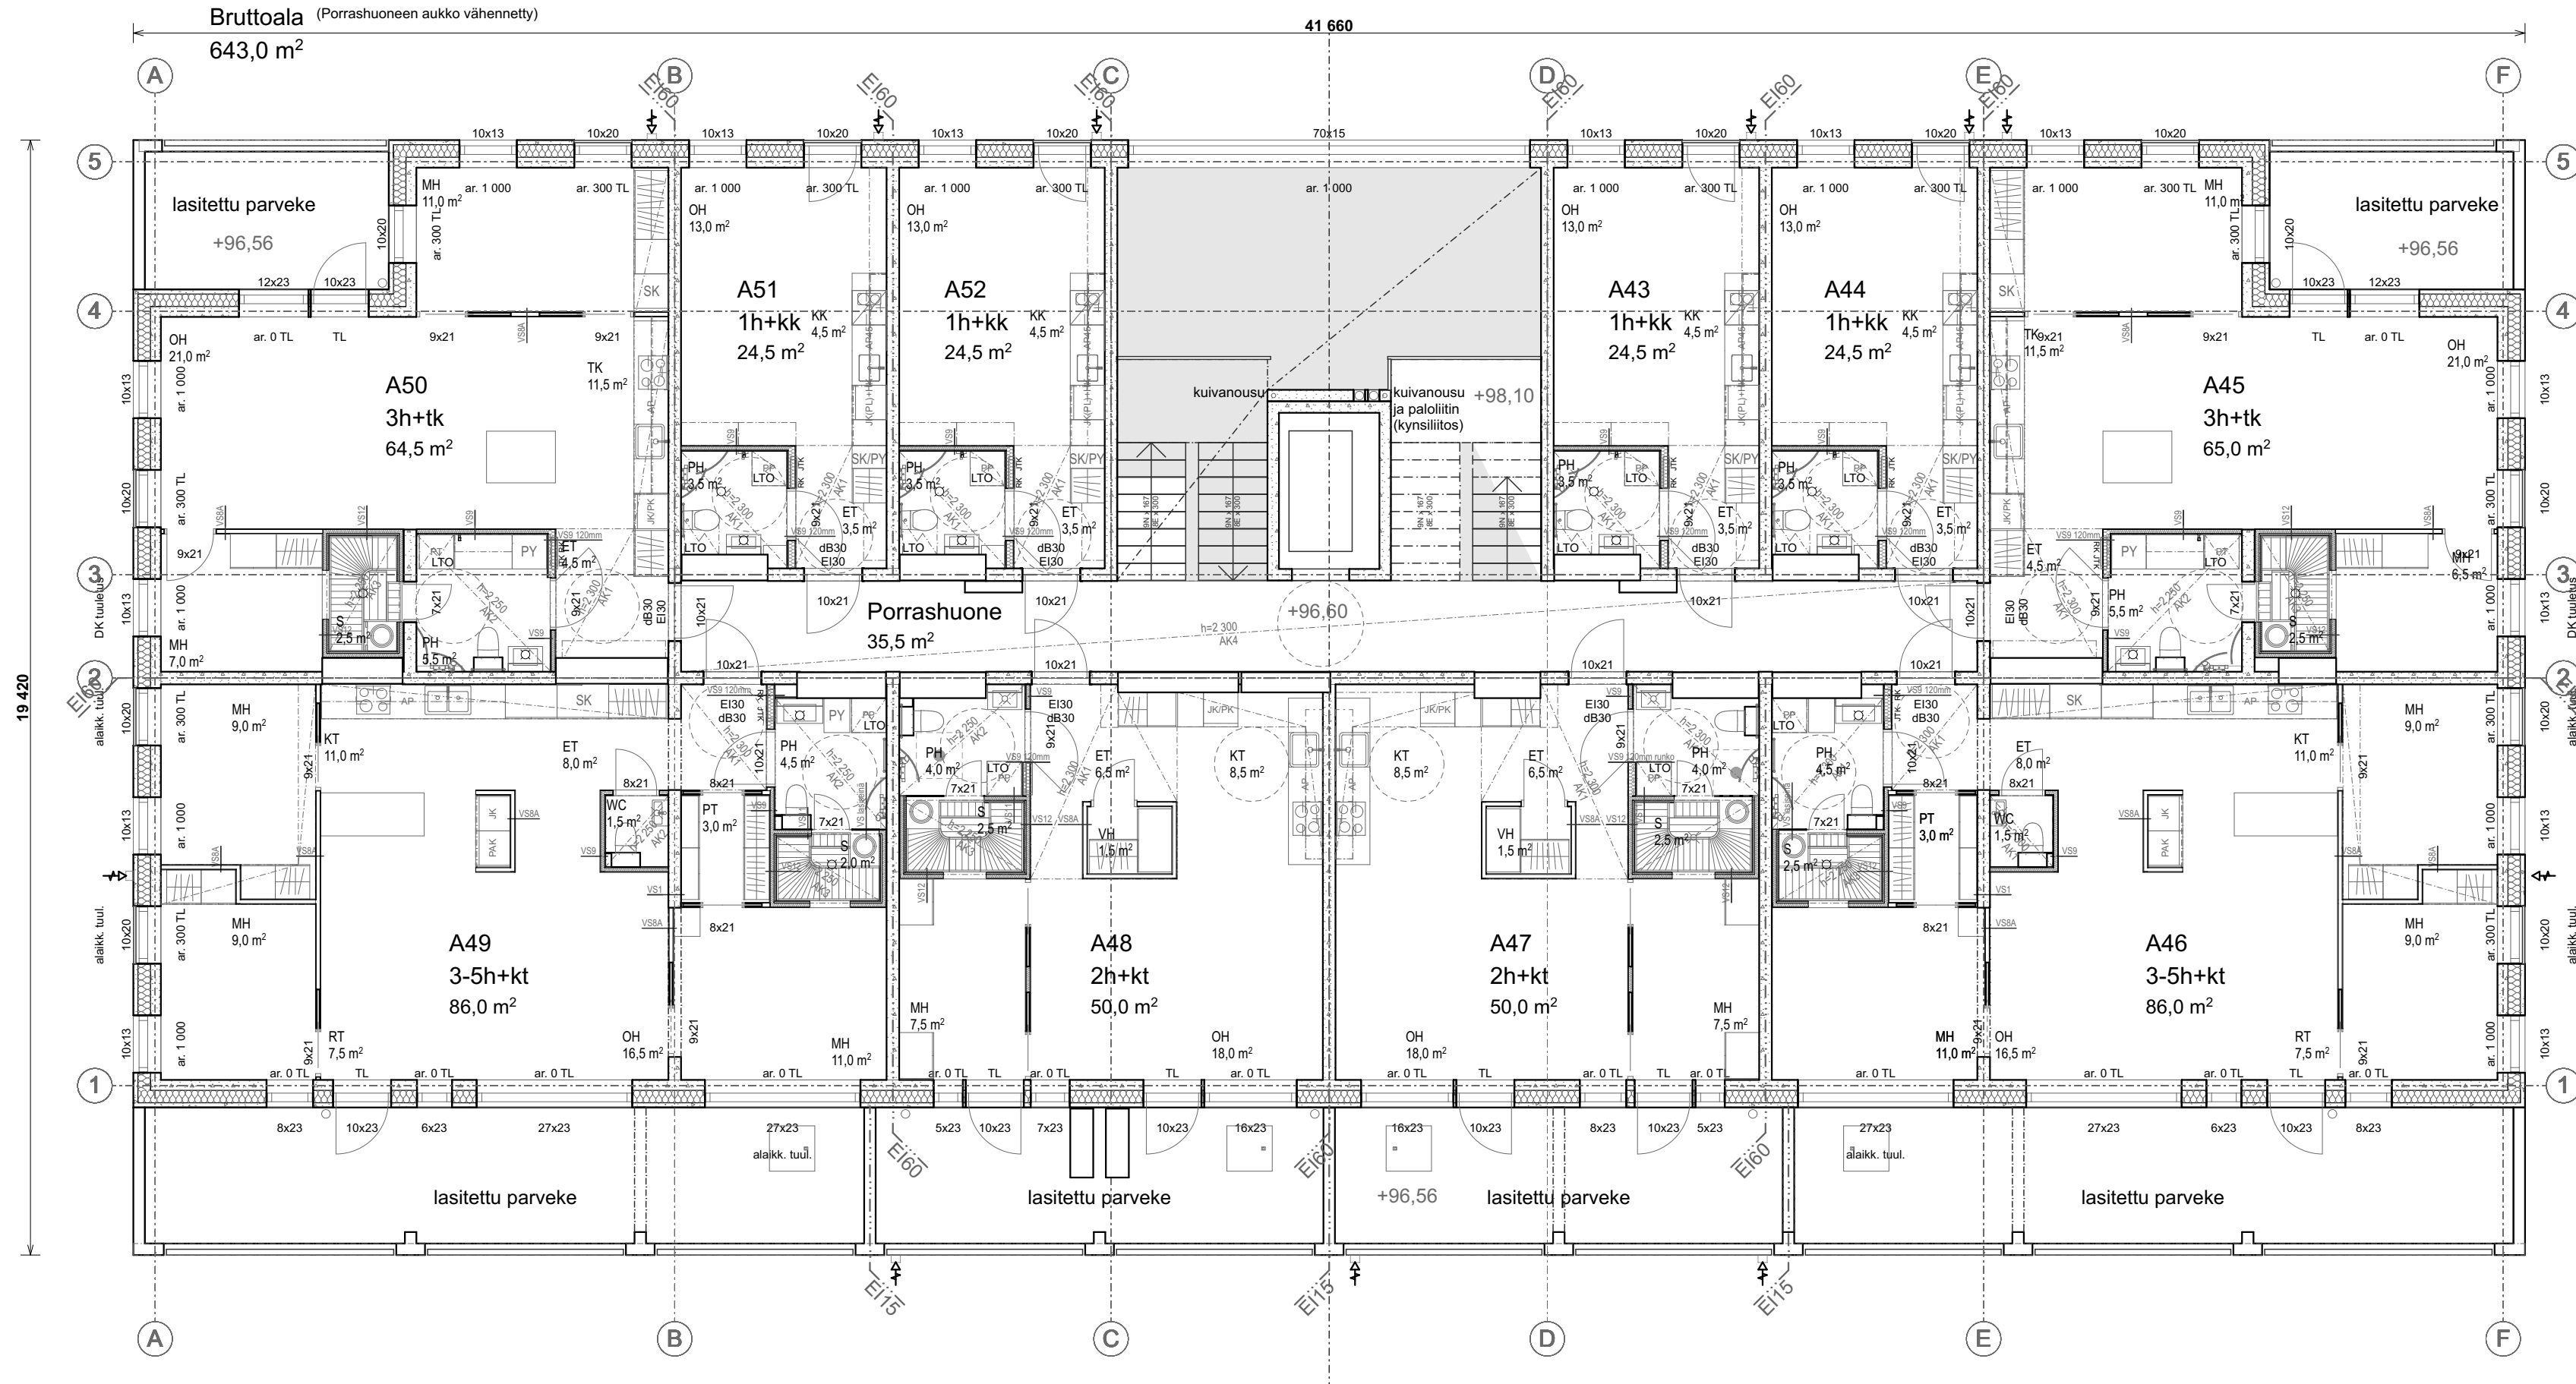


RAKENNUKSEN PALOLUOKKA ON P1.
RAKENNUKSESSA ON KONEELLINEN ILMANVAIHTO.
RAKENNUS ON LIITETTY KAUPUNGIN VESI- JA VIEMÄRI SEKÄ KAUKOLÄMPÖVERKKOON.
RAKENNUS ON VARUSTETTU VERKKOVIRTAAN KYTKETYYLLÄ PALOVAROITTIMILLA JA KUIVANOUSULLA.

N2000-KORKEUSJÄRJESTELMÄ
ETRS-GK26 TASOKORDINAATISTO

Revisio Päivämäärä Muutos

Kaupunginosa/Kylä 3	Kortteli/Tila 2	Tontti 11	Viranomaisten merkinnät	
Rakennustoimenpide Uudisrakennus			Piirustuslaji Pääpiirustus	Juokseva nro 8 / 25
Rakennuskohde As. Oy Aallonharja Hannikaisenkatu 27-29 40100 Jyväskylä			Piirustuksen sisältö POHJAPIIRUSTUS, 5-KERROS	Mittakaava 1:100
Suunnittelutoimiston tiedot AOR Arkkitehdit Oy			Hallin. kiint. (nro) -	Hallinnollinen kiinteistö (nimi) -
Liisankatu 27 F 26 00170 HELSINKI			Kiinteistö (nro) 179-1-2-11	Hankenumero ja nimi 030 Hannikaisenkatu 27-29
etunimi.sukunimi@aor.fi			Rakennus (nro) -	Rakennus (nimi) As. Oy Aallonharja
Piirtäjä -	Pääsuunnittelija Mikki Ristola, arkkitehti	Työnumero 030	Suunnitteluala	Piirustusnumero 003-005
Päivämäärä 3.2.2022	Rakennussuunnittelija Mikko Raatikainen, arkkitehti			Muostotunnus Tiedostonimi HANNIKAISENKATU_27-29

ARK

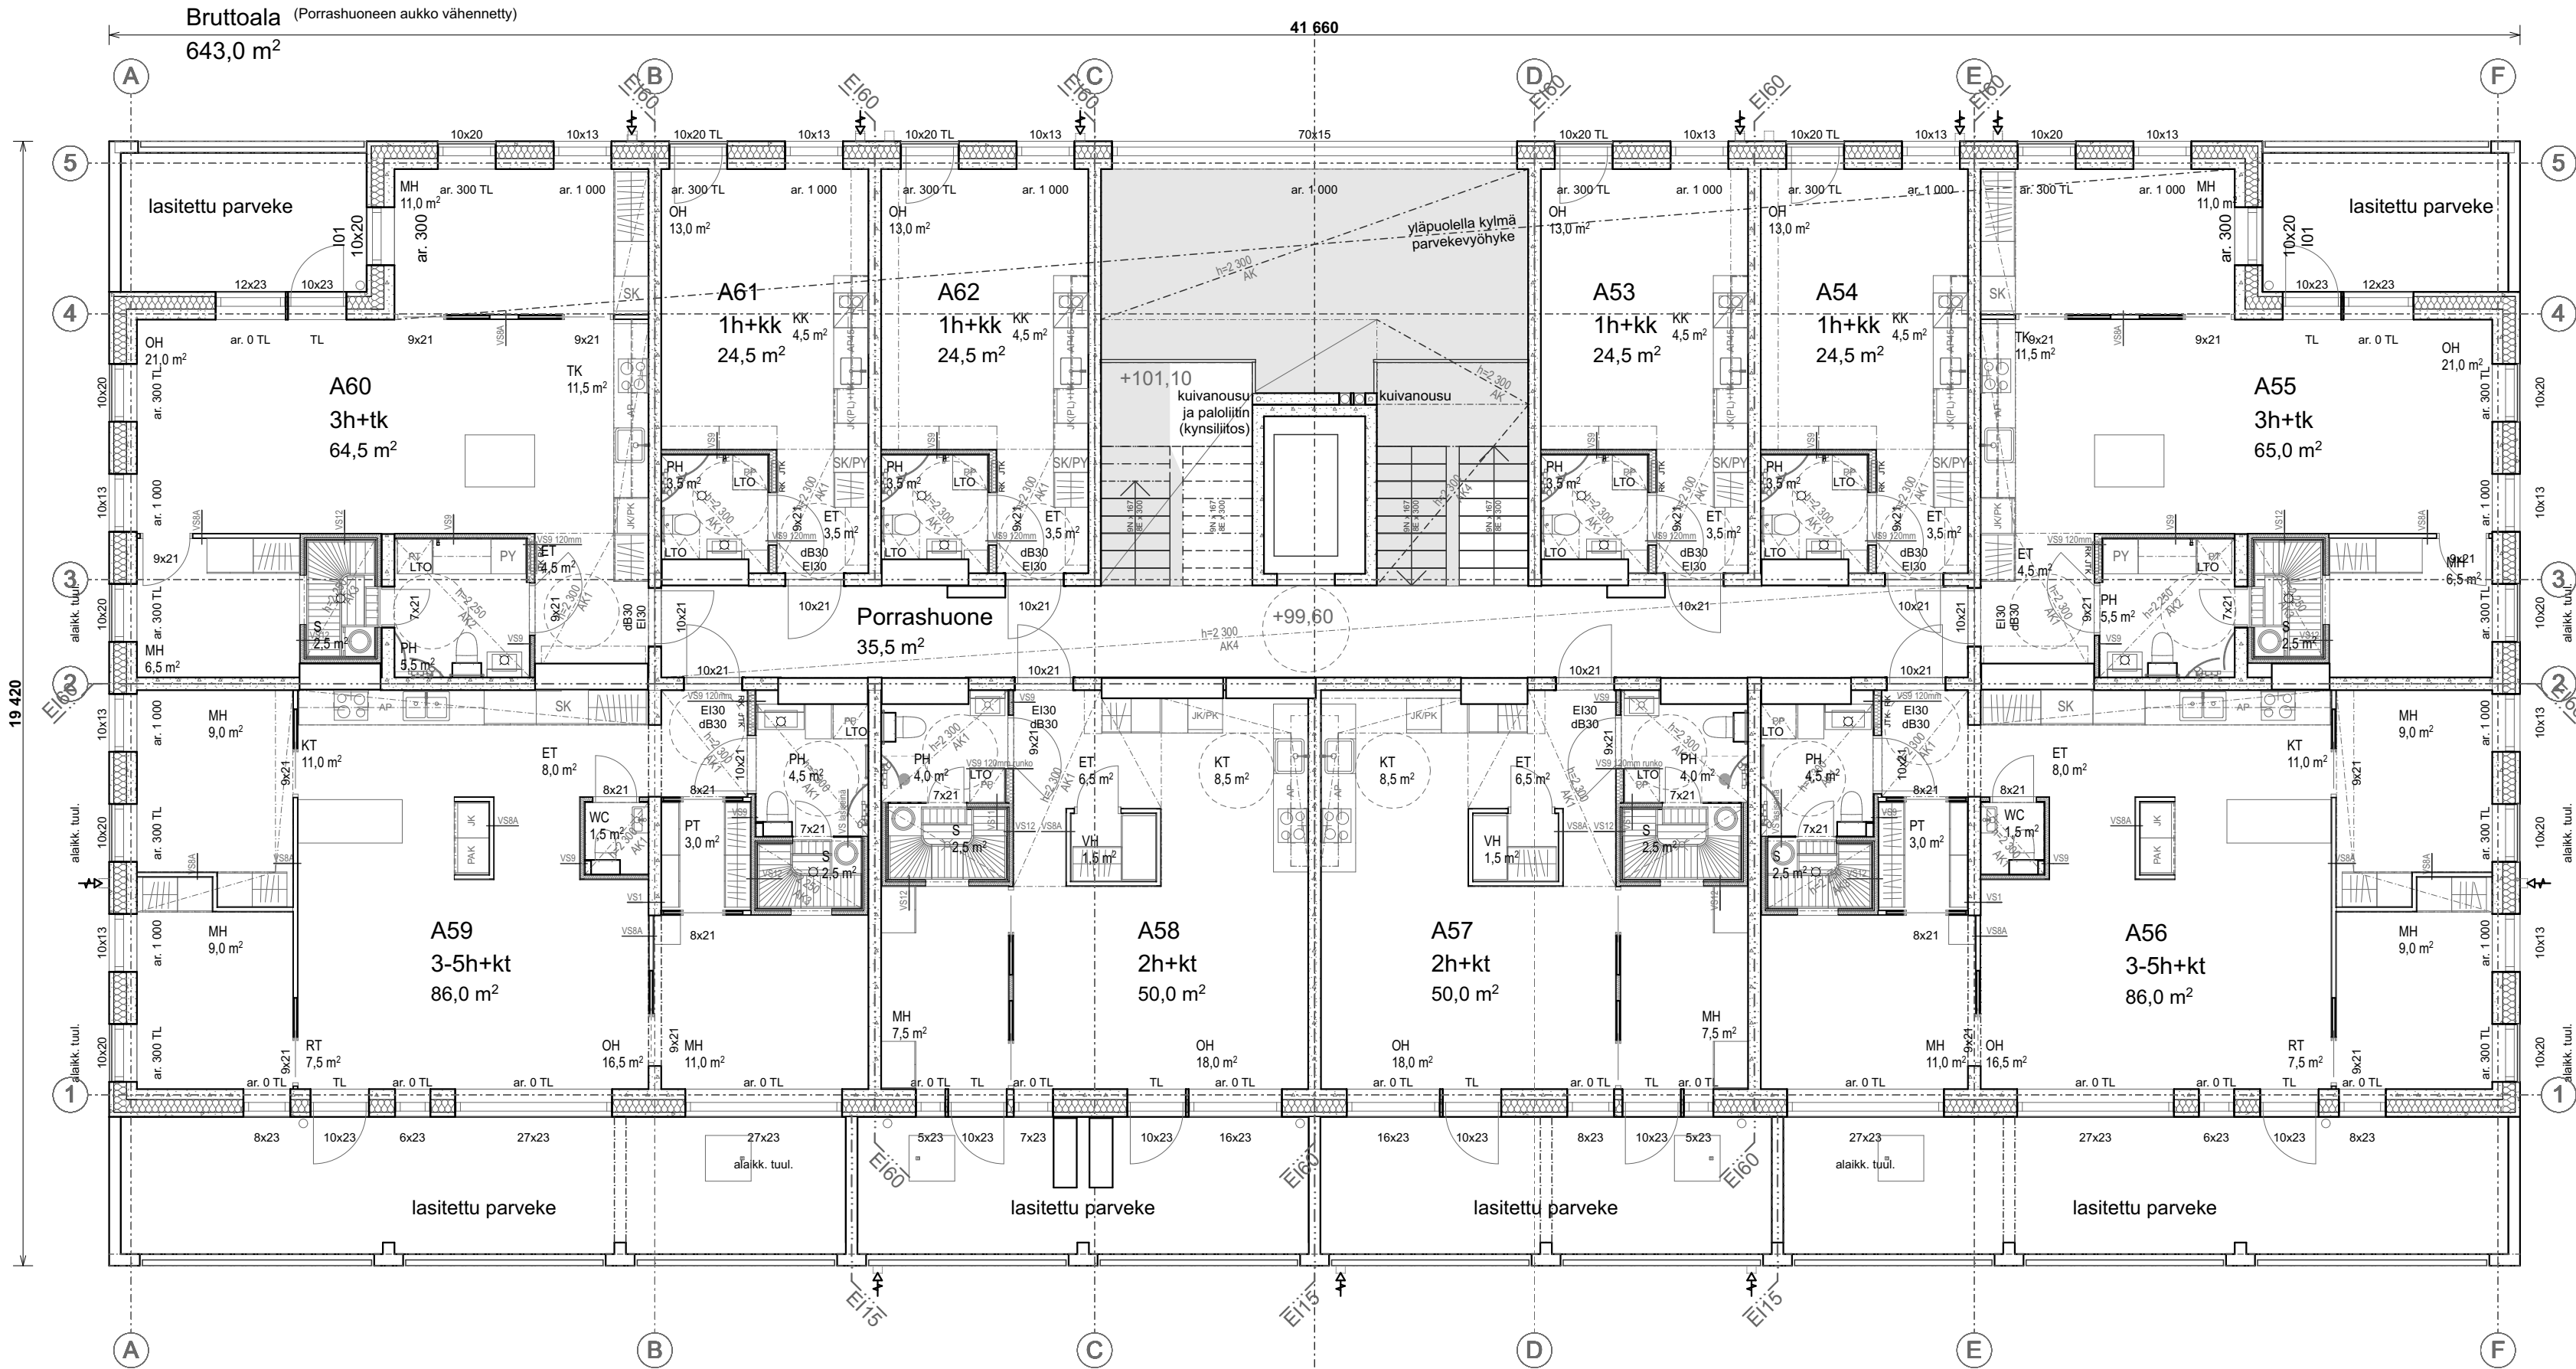

RAKENNUKSEN PALOLUOKKA ON P1.
RAKENNUKSESSA ON KONEELLINEN ILMANVAIHTO.
RAKENNUS ON LIITETTY KAUPUNGIN VESI- JA VIEMÄRI SEKÄ KAUKOLÄMPÖVERKKOON.
RAKENNUS ON VARUSTETTU VERKKOVIRTAAN KYTKETYYLLÄ PALOVAROITTIMILLA JA KUIVANOUSULLA.


N2000-KORKEUSJÄRJESTELMÄ
ETRS-GK26 TASOKORDINAATISTO

Revisio Päivämäärä Muutos

Kaupunginosa/Kylä 3	Kortteli/Tila 2	Tontti 11	Viranomaisten merkinnät	
Rakennustoimenpide Uudisrakennus			Piirustuslaji Pääpiirustus	Juokseva nro 9 /25
Rakennuskohde As. Oy Aallonharja Hannikaisenkatu 27-29 40100 Jyväskylä			Piirustuksen sisältö POHJAPIIRUSTUS, 6-KERROS	Mittakaava 1:100
Suunnittelutoimiston tiedot AOR Arkkitehdit Oy			Hallin. kiint. (nro) -	Hallinnollinen kiinteistö (nimi) -
Liisankatu 27 F 26 00170 HELSINKI			Kiinteistö (nro) 179-1-2-11	Hankenumero ja nimi 030 Hannikaisenkatu 27-29
etunimi.sukunimi@aor.fi			Rakennus (nro) -	Rakennus (nimi) As. Oy Aallonharja
Piirtäjä -	Pääsuunnittelija Mikki Ristola, arkkitehti	Työnumero 030	Suunnitteluala	Piirustusnumero 003-006
Päivämäärä 3.2.2022	Rakennussuunnittelija Mikko Raatikainen, arkkitehti			Muutostunnus -
			ARK	Tiedostonimi HANNAIKAISENKATU_27-29

RAKENNUKSEN PALOLUOKKA ON P1.
RAKENNUKSESSA ON KONEELLINEN ILMANVAIHTO.
RAKENNUS ON LIITETTY KAUPUNGIN VESI- JA VIEMÄRI SEKÄ KAUKOLÄMPÖVERKKOON.
RAKENNUS ON VARUSTETTU VERKKOVIRTAAN KYTTKETYILLÄ PALOVAROITTIMILLA JA KUIVANOUSULLA.

N2000-KORKEUSJÄRJESTELMÄ
ETRS-GK26 TASOKORDINAATISTO

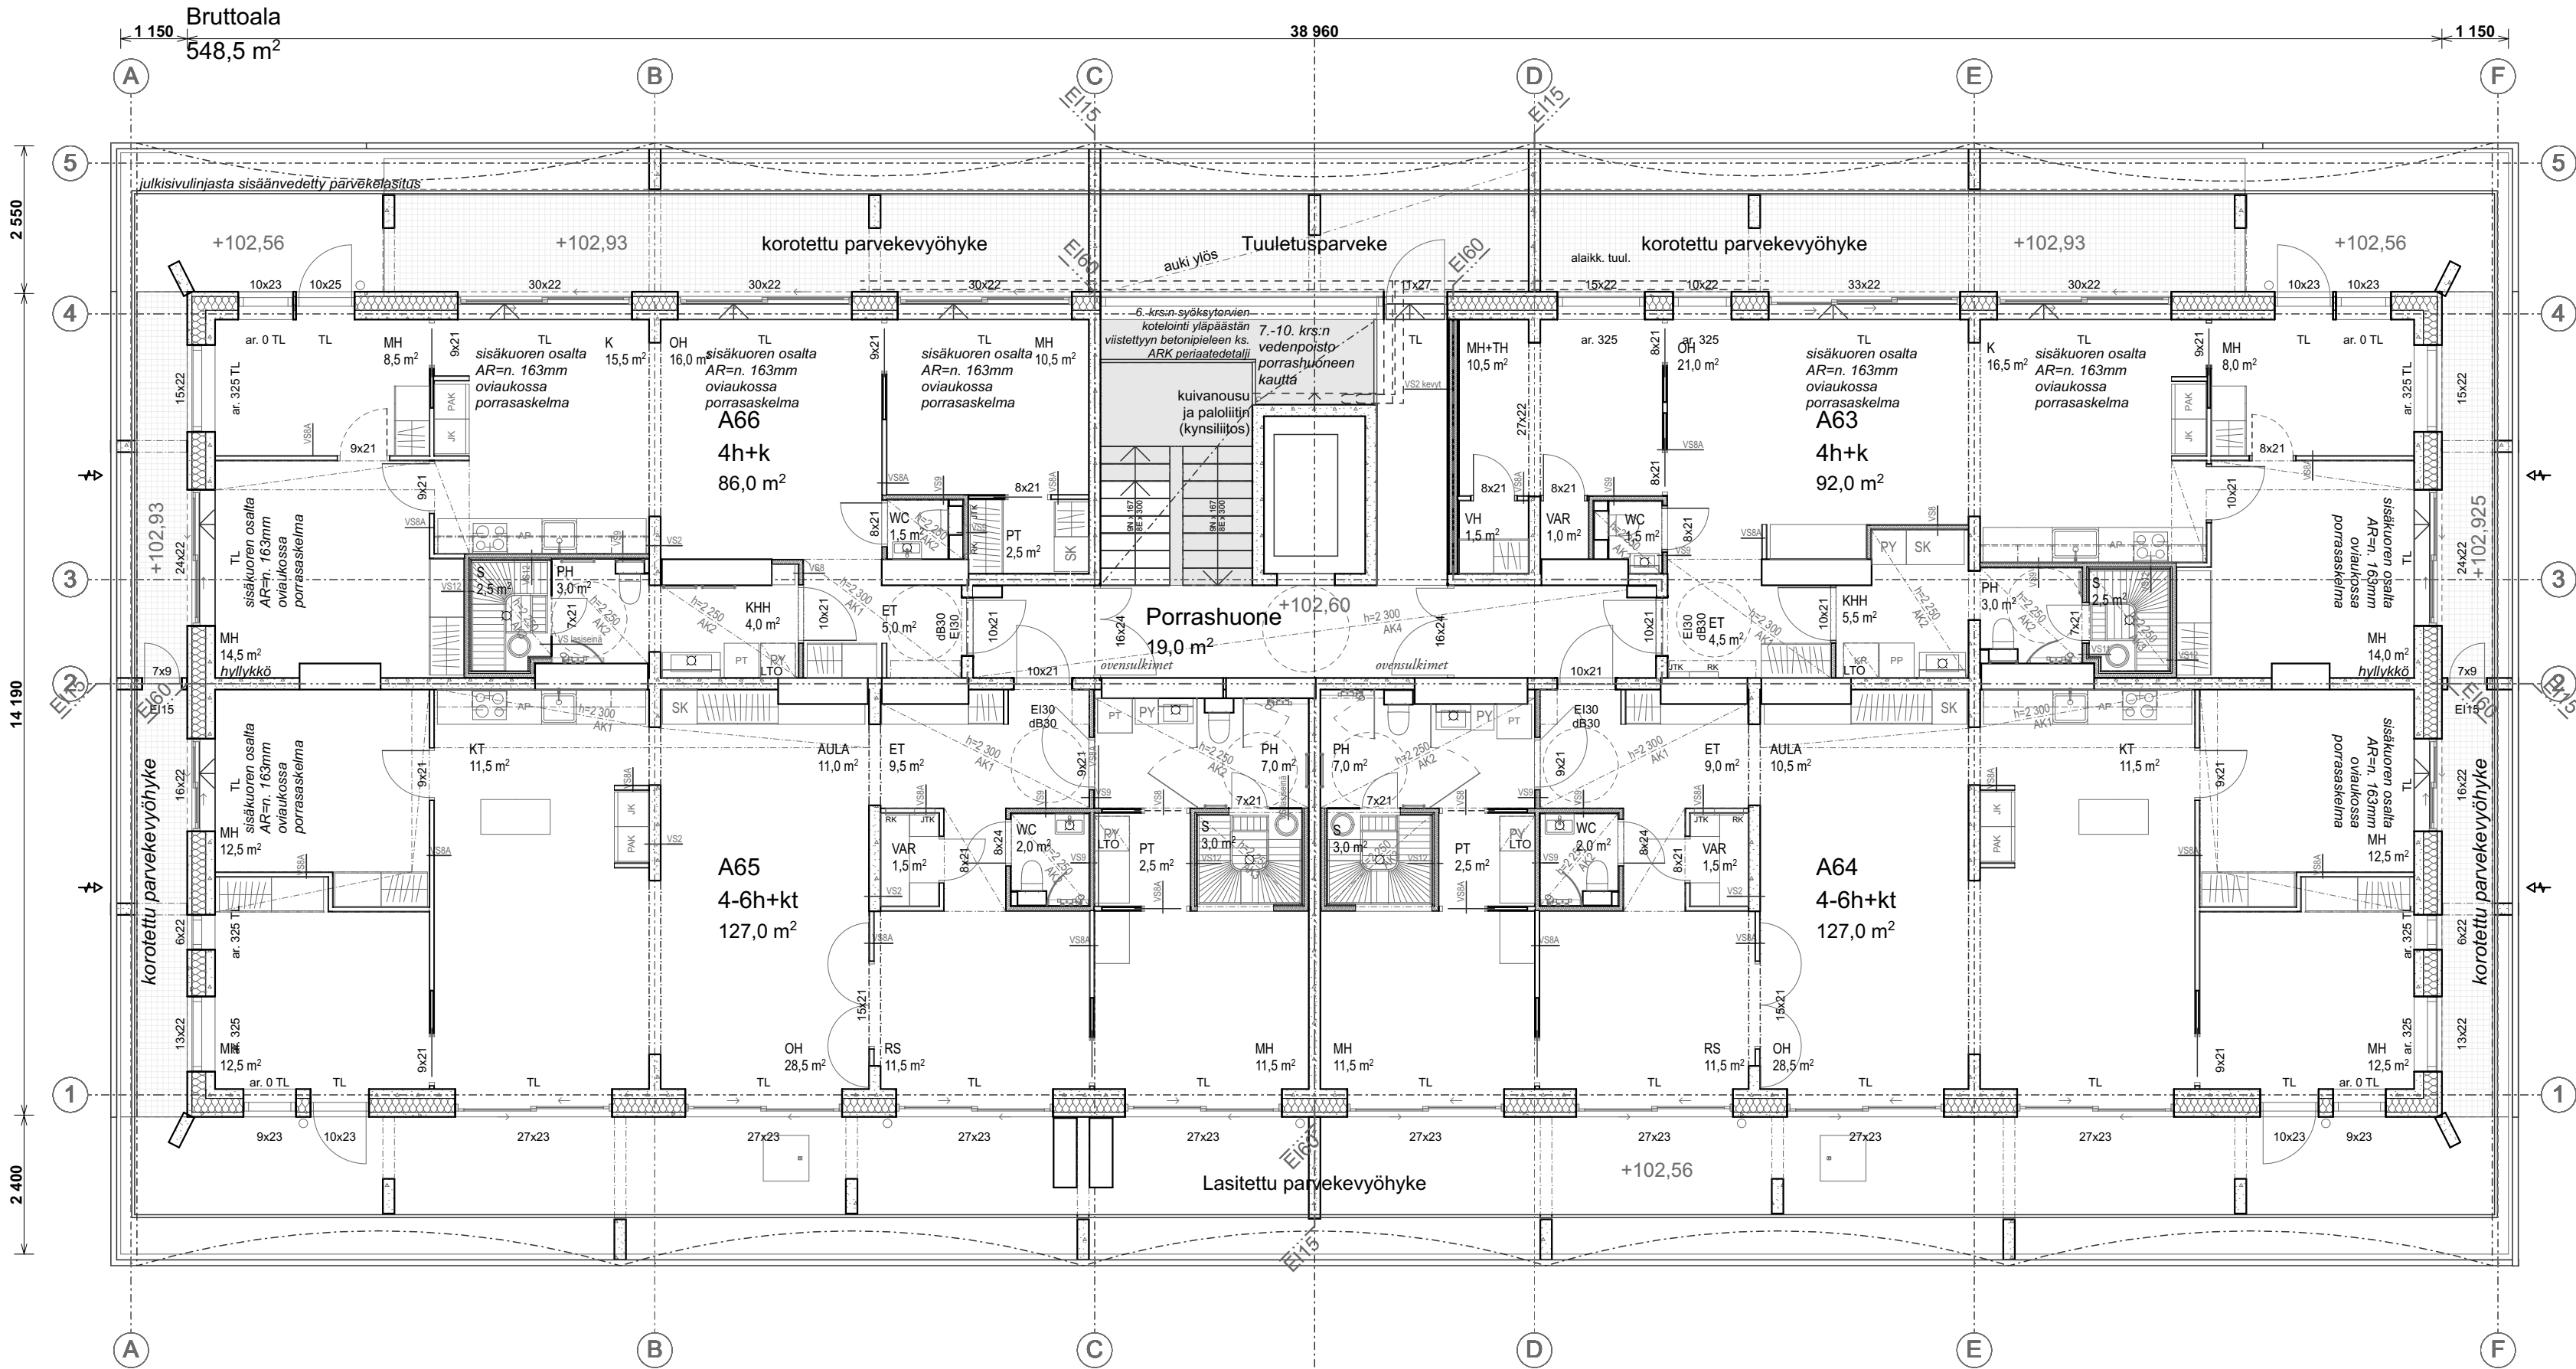


Revisio Päivämäärä Muutos

Kaupunginosa/Kylä 3	Kortteli/Tila 2	Tontti 11	Viranomaisten merkinnät	
Rakennustoimenpide Uudisrakennus			Piirustuslaji Pääpiirustus	Juokseva nro 10 /25
Rakennuskohde As. Oy Aallonharja Hannikaisenkatu 27-29 40100 Jyväskylä			Piirustuksen sisältö POHJAPIIRUSTUS, 7-KERROS	Mittakaava 1:100
Suunnittelutoimiston tiedot AOR Arkkitehdit Oy			Hallin. kiint. (nro) -	Hallinnollinen kiinteistö (nimi) -
Liisankatu 27 F 26 00170 HELSINKI			Kiinteistö (nro) 179-1-2-11	Hankenumero ja nimi 030 Hannikaisenkatu 27-29
etunimi.sukunimi@aor.fi			Rakennus (nro) -	Rakennus (nimi) As. Oy Aallonharja
Piirtäjä -	Pääsuunnittelija Mikki Ristola, arkkitehti	Työnumero 030	Suunnitteluala ARK	Piirustusnumero 003-007
Päivämäärä 3.2.2022	Rakennussuunnittelija Mikko Raatikainen, arkkitehti			Tiedostonimi HANNAIKAISENKATU_27-29

RAKENNUKSEN PALOLUOKKA ON P1.
RAKENNUKSESSA ON KONEELLINEN ILMANVAIHTO.
RAKENNUS ON LIITETTY KAUPUNGIN VESI- JA VIEMÄRI SEKÄ KAUKOLÄMPÖVERKKOON.
RAKENNUS ON VARUSTETTU VERKKOVIRTAAN KYTKETYYLLÄ PALOVAROITTIMILLA JA KUIVANOUSULLA.

N2000-KORKEUSJÄRJESTELMÄ
ETRS-GK26 TASOKORDINAATISTO

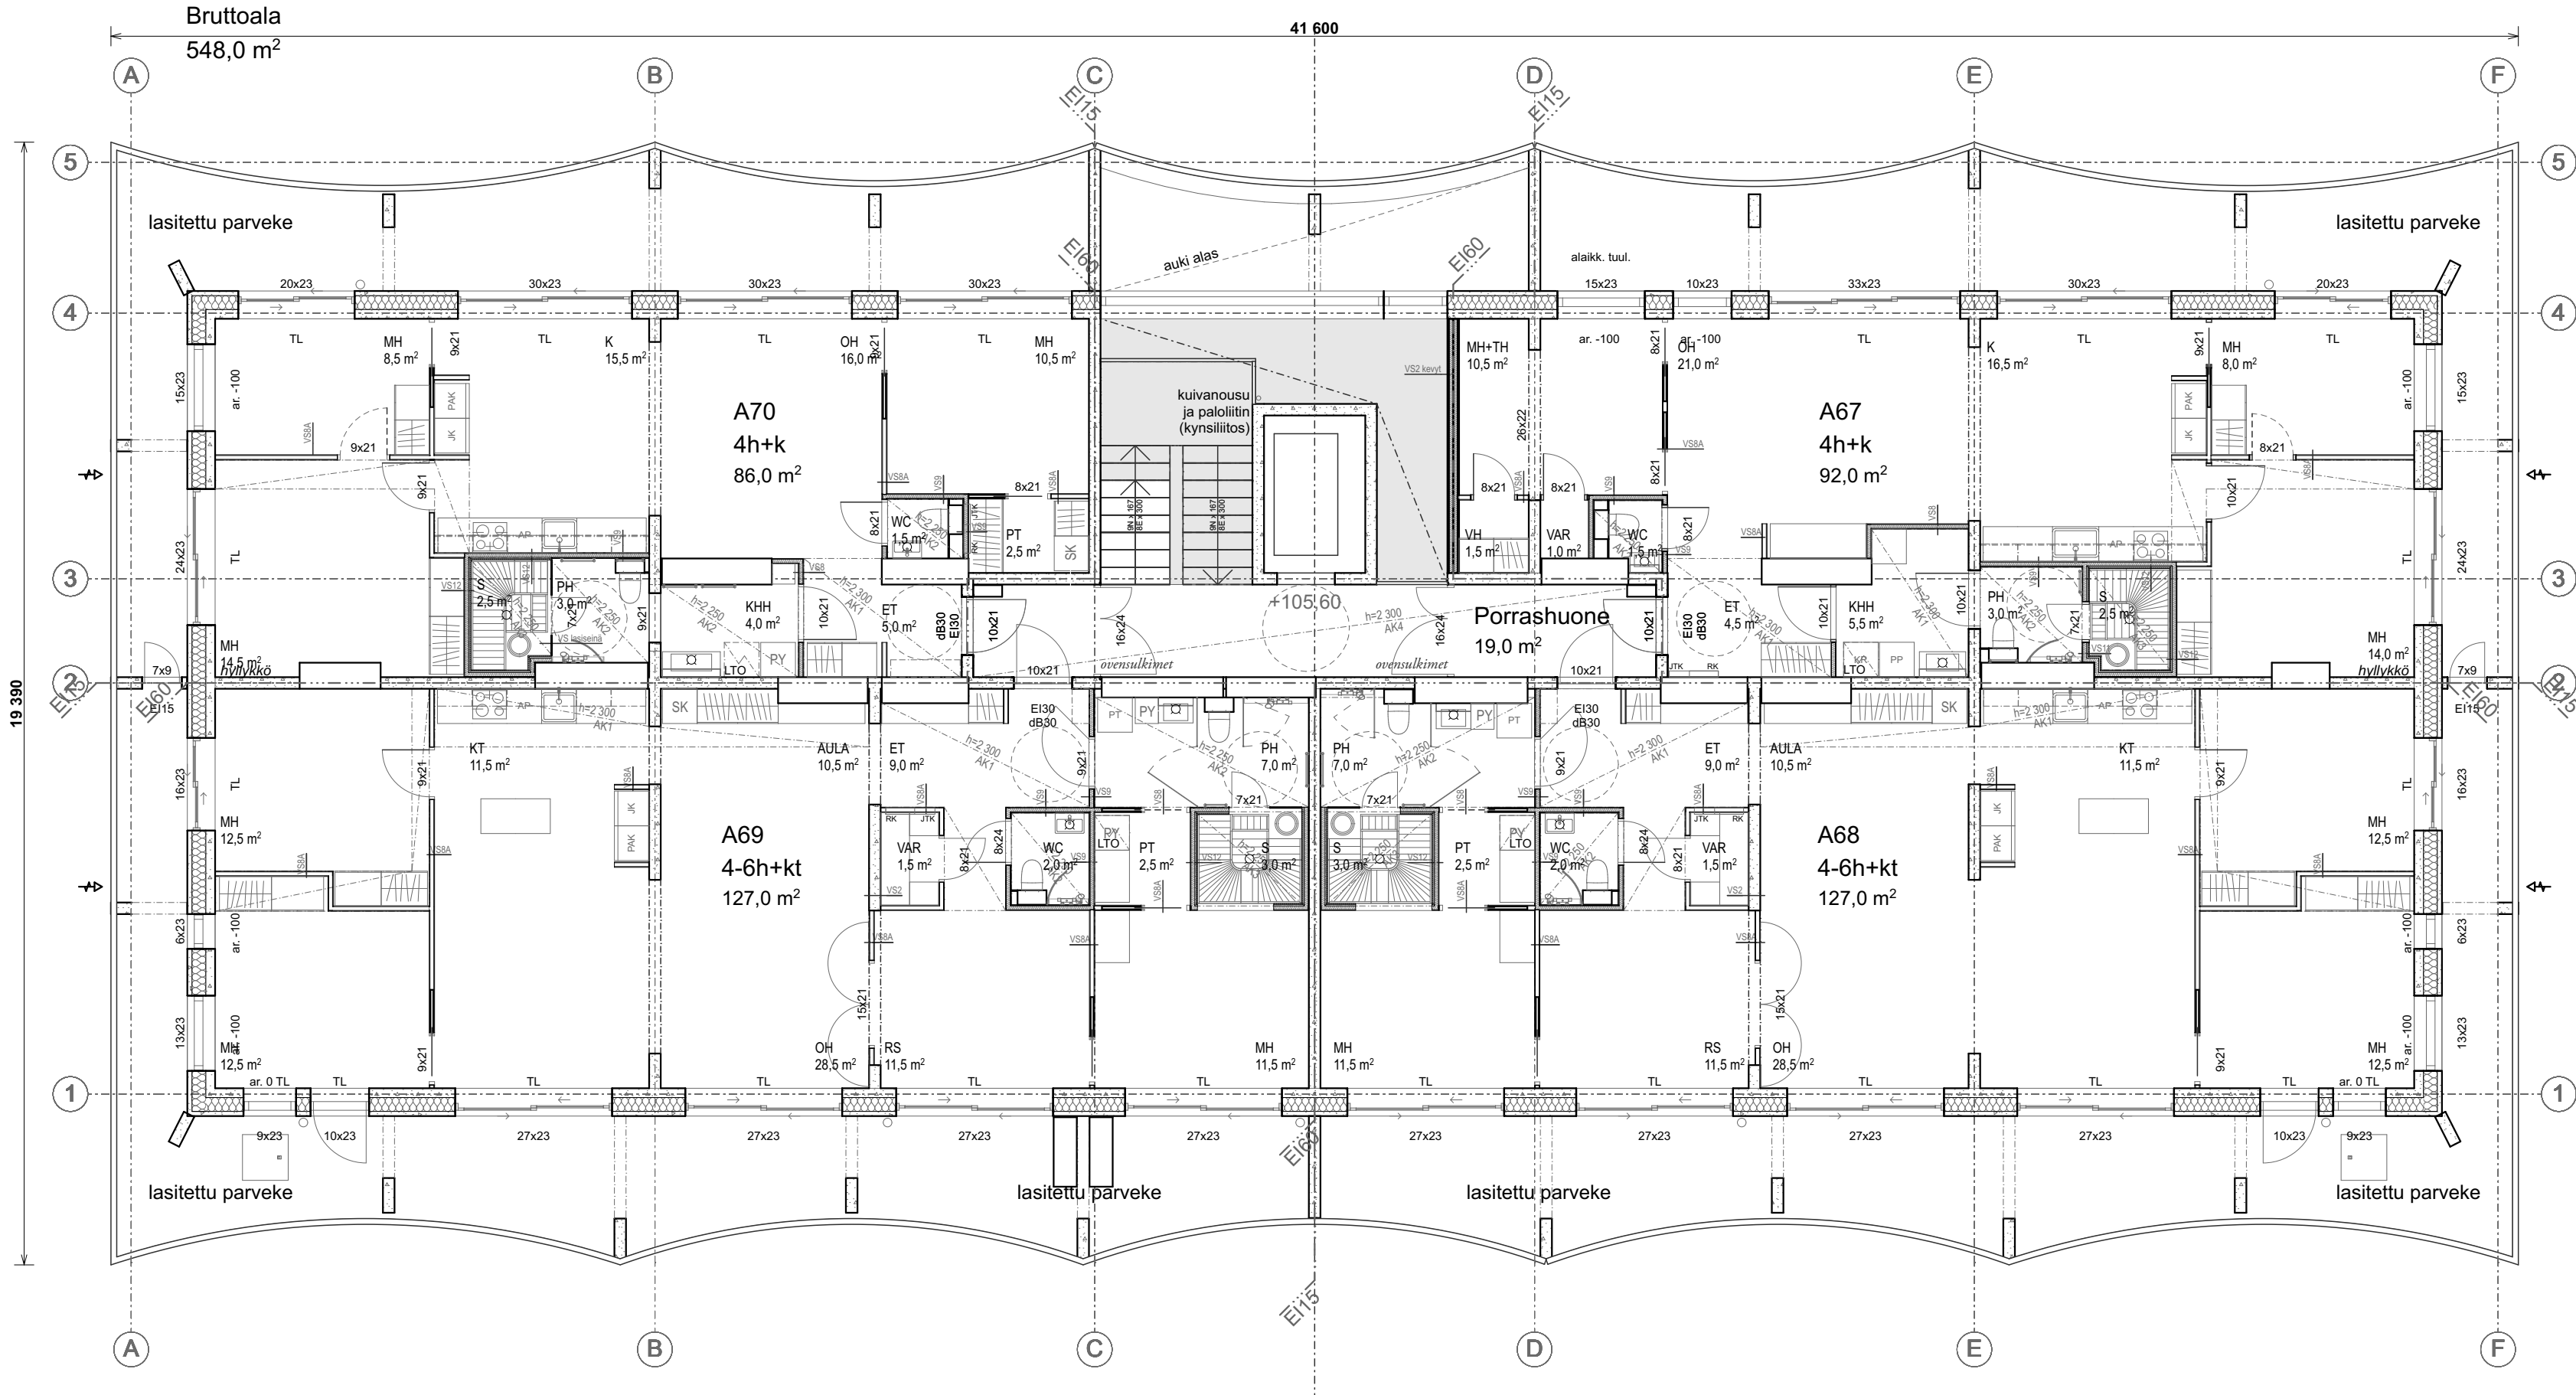


Revisio Päivämäärä Muutos

Kaupunginosa/Kylä 3	Kortteli/Tila 2	Tontti 11	Viranomaisten merkinnät	
Rakennustoimenpide Uudisrakennus			Piirustuslaji Pääpiirustus	Juokseva nro 11 /25
Rakennuskohde As. Oy Aallonharja Hannikaisenkatu 27-29 40100 Jyväskylä			Piirustuksen sisältö POHJAPIIRUSTUS, 8-KERROS	Mittakaava 1:100
Suunnittelutoimiston tiedot AOR Arkkitehdit Oy			Hallin. kiint. (nro) -	Hallinnollinen kiinteistö (nimi) -
Liisankatu 27 F 26 00170 HELSINKI			Kiinteistö (nro) 179-1-2-11	Hankenumero ja nimi 030 Hannikaisenkatu 27-29
etunimi.sukunimi@aor.fi			Rakennus (nro) -	Rakennus (nimi) As. Oy Aallonharja
Piirtäjä -	Pääsuunnittelija Mikki Ristola, arkkitehti	Työnumero 030	Suunnittelualue	Piirustusnumero 003-008
Päivämäärä 3.2.2022	Rakennussuunnittelija Mikko Raatikainen, arkkitehti			Muutosnumero 003-008
				Tiedostonimi HANNIKAISENKATU_27-29


RAKENNUKSEN PALOLUOKKA ON P1.
RAKENNUKSESSA ON KONEELLINEN ILMANVAIHTO.
RAKENNUS ON LIITETTY KAUPUNGIN VESI- JA VIEMÄRI SEKÄ CAUKOLÄMPÖVERKKKON.
RAKENNUS ON VARUSTETTU VERKKOVIRTAAN KYTKETYYLLÄ PALOVAROITTIMILLA JA KUIVANOUSULLA.

N2000-KORKEUSJÄRJESTELMÄ
ETRS-GK26 TASOKORDINAATISTO

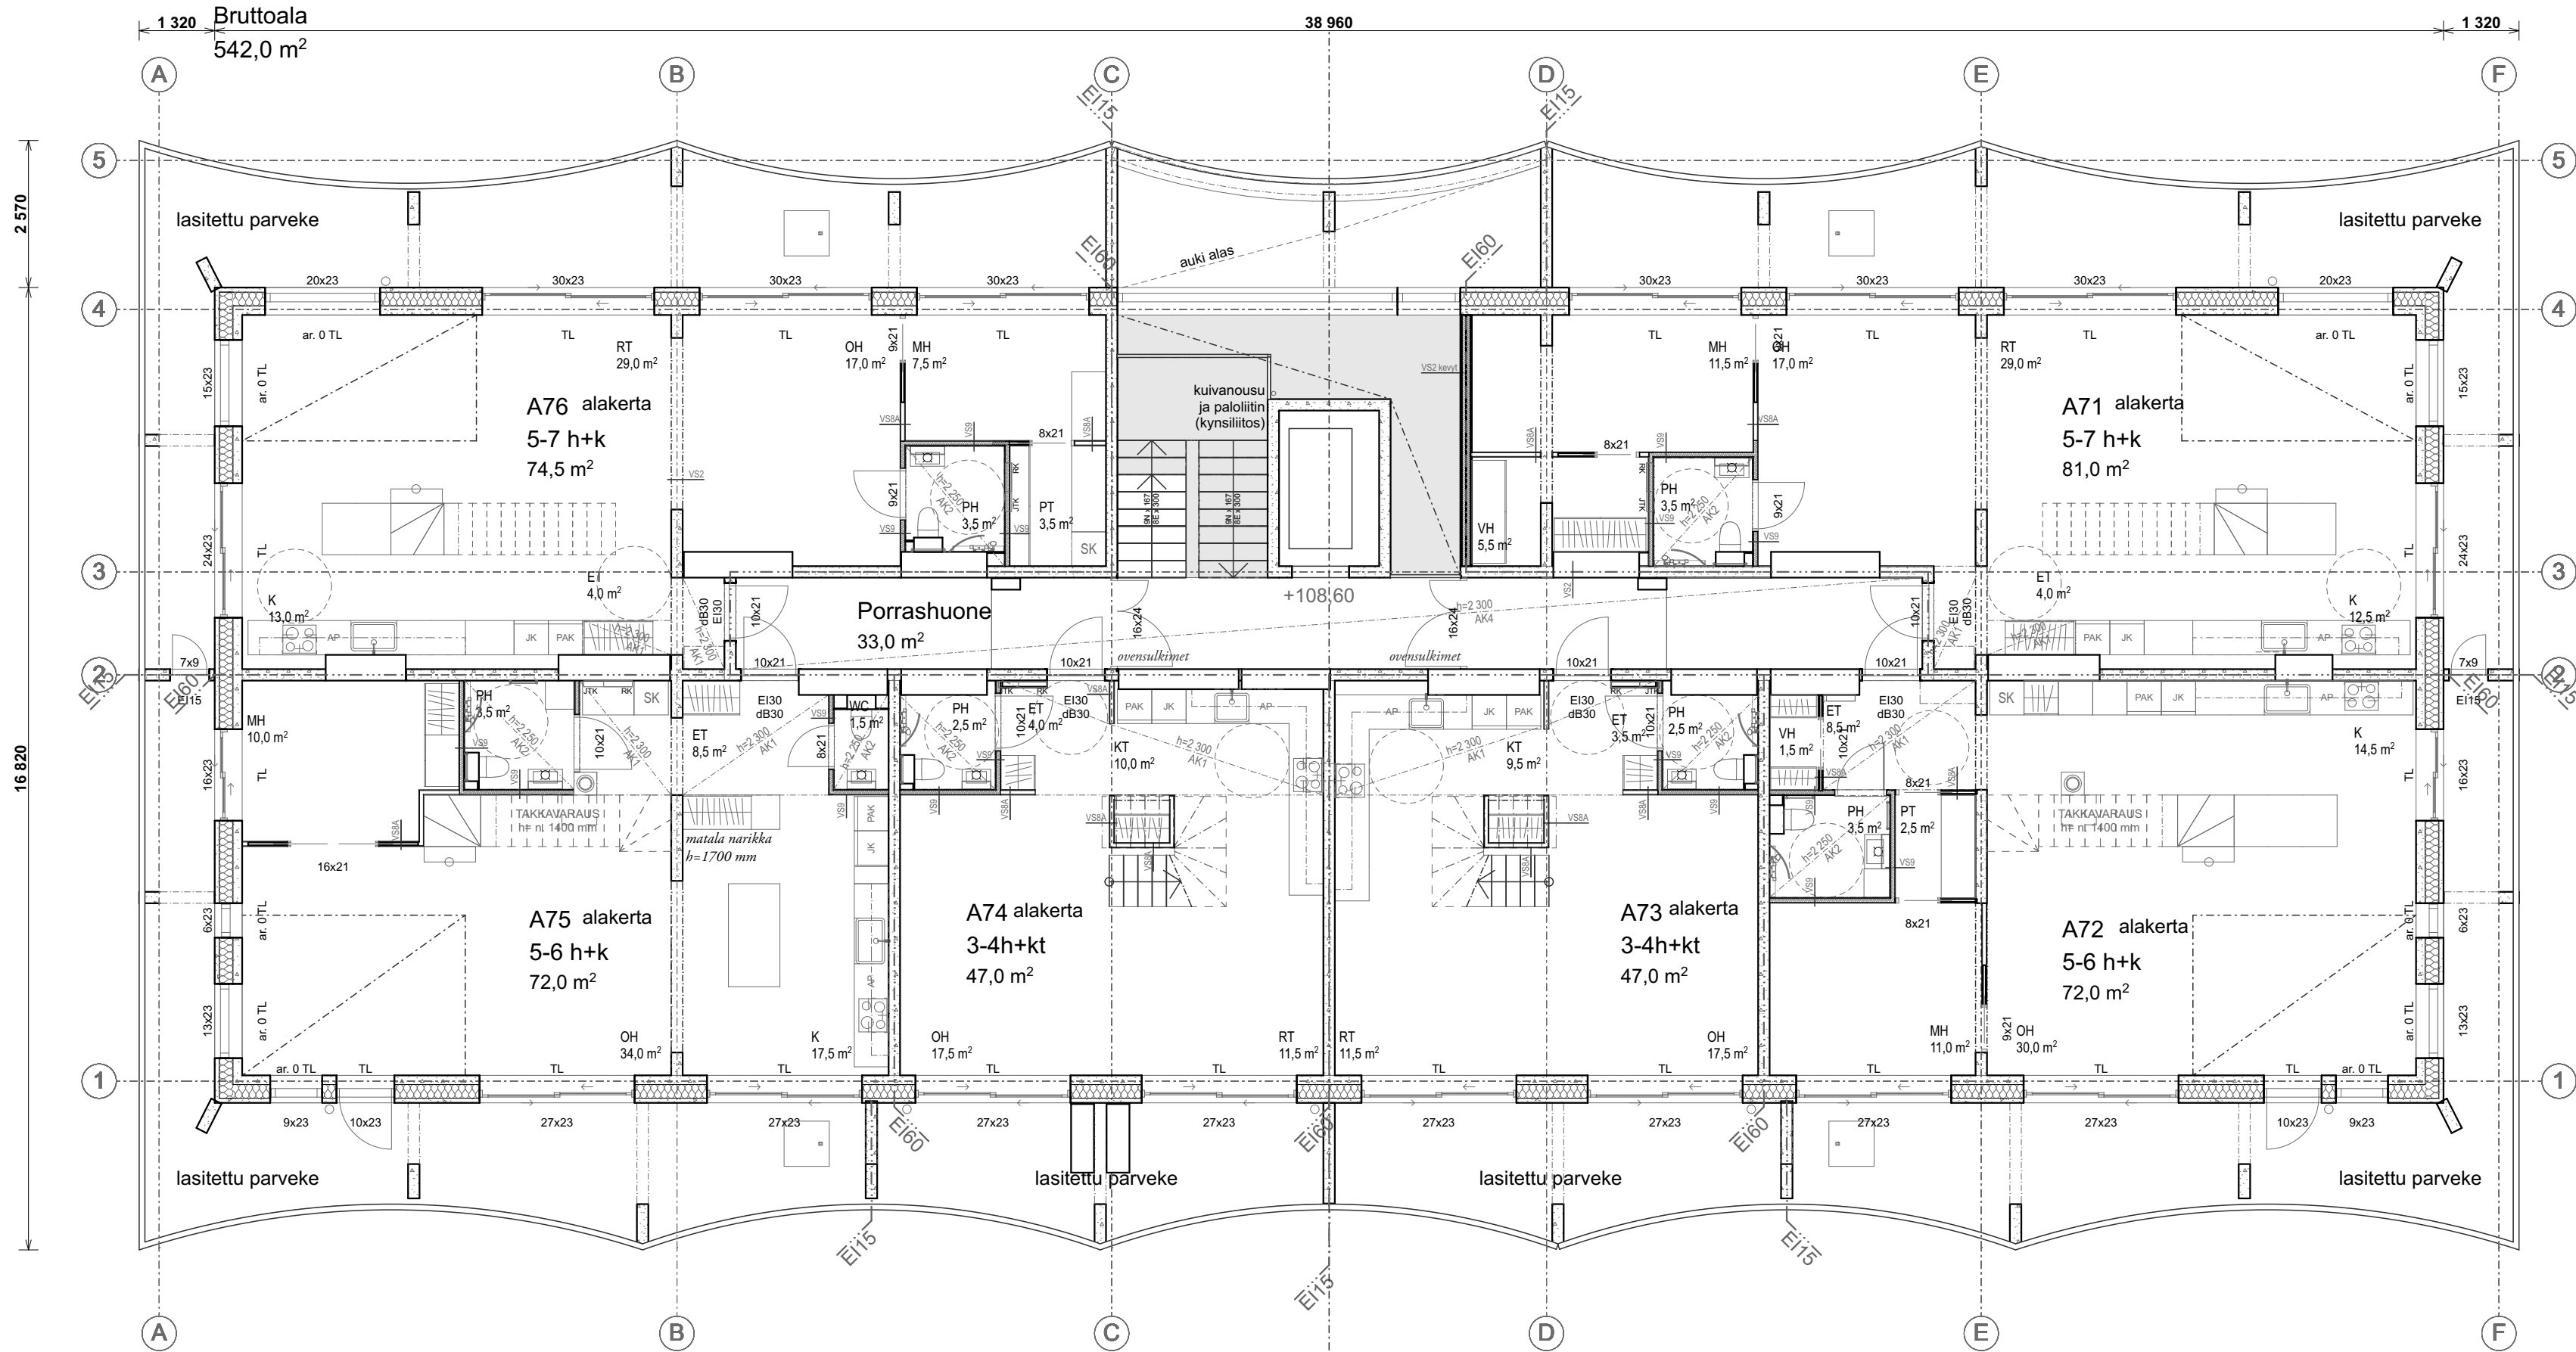

Revisio Päivämäärä Muutos

Kaupunginosa/Kylä 3	Kortteli/Tila 2	Tontti 11	Viranomaisten merkinnät	
Rakennustoimenpide Uudisrakennus			Piirustuslaji Pääpiirustus	Juokseva nro 12 /25
Rakennuskohde As. Oy Aallonharja Hannikaisenkatu 27-29 40100 Jyväskylä			Piirustuksen sisältö POHJAPIIRUSTUS, 9-KERROS	Mittakaava 1:100
Suunnittelutoimiston tiedot AOR Arkkitehdit Oy			Hallin. kiint. (nro) -	Hallinnollinen kiinteistö (nimi) -
Liisankatu 27 F 26 00170 HELSINKI			Kiinteistö (nro) 179-1-2-11	Hankenumero ja nimi 030 Hannikaisenkatu 27-29
etunimi.sukunimi@aor.fi			Rakennus (nro) -	Rakennus (nimi) As. Oy Aallonharja
Piirtäjä -	Pääsuunnittelija Mikki Ristola, arkkitehti	Työnumero 030	Suunnitteluala ARK	Piirustusnumero 003-009
Päivämäärä 3.2.2022	Rakennussuunnittelija Mikko Raatikainen, arkkitehti			Tiedostonimi HANNIKAISENKATU_27-29

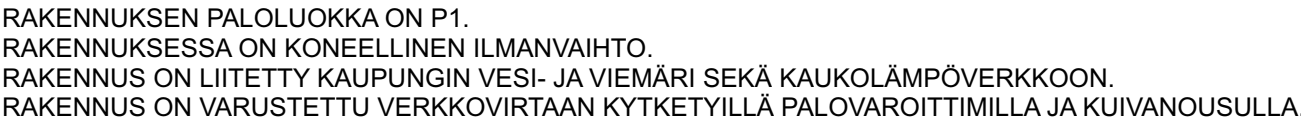

Revisio	Päivämäärä	Muutos
---------	------------	--------

ARK